VERKEHRSZEICHEN - STÜCKLISTE

Stück	Bezeichnung	StVZO	Verwendungen (mm)
6	Vorrang gelten	§52(2)	700 / 2
2	Vorrang gelten	§52(2)	1500 / 3
7	Vorgeschriebene Fahrtrichtung	§52(1)a	Ø 670 / 2
4	Einfahrt verboten	§52(2)	Ø 670 / 2
2	Autobahn	§53(5a)	960x1200 / 3
2	Ende der Autobahn	§53(5b)	960x1200 / 3
4	Geisterfahrerwarntafel	§53	1500x2000
2	Wegweiser	§53	2300x420/3
1	Wegweiser	§53	2300x420/3
2	1. Ausfahrtswegweiser	§53	3000x2000
2	2. Ausfahrtswegweiser	§53	1500x2500
2	Wegweiser	§53	1500x3150/2,5
2	Vorwegweiser 1000m	§53	2000x2000 / 2000x700 / 2000x700
2	Vorwegweiser 2000m	§53	2000x2000 / 2000x700 / 2000x700
1	Vorwegweiser 5km	§53	2000x700 / 2000x700 / 2000x700 / 2000x700
1	Vorwegweiser 5km	§53	2000x2000 / 2000x700 / 2000x700

Vorwegweiser 1000m

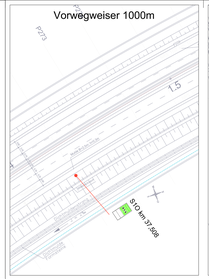

Vorwegweiser 5km

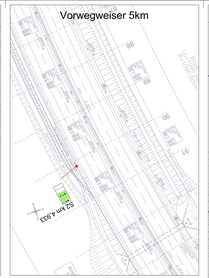

Vorwegweiser 2000m

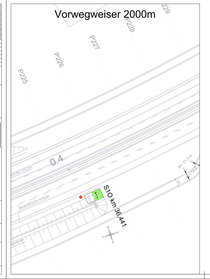

Naumarkierung 985m - 50cm versetzt zur Markierung S1 Ost

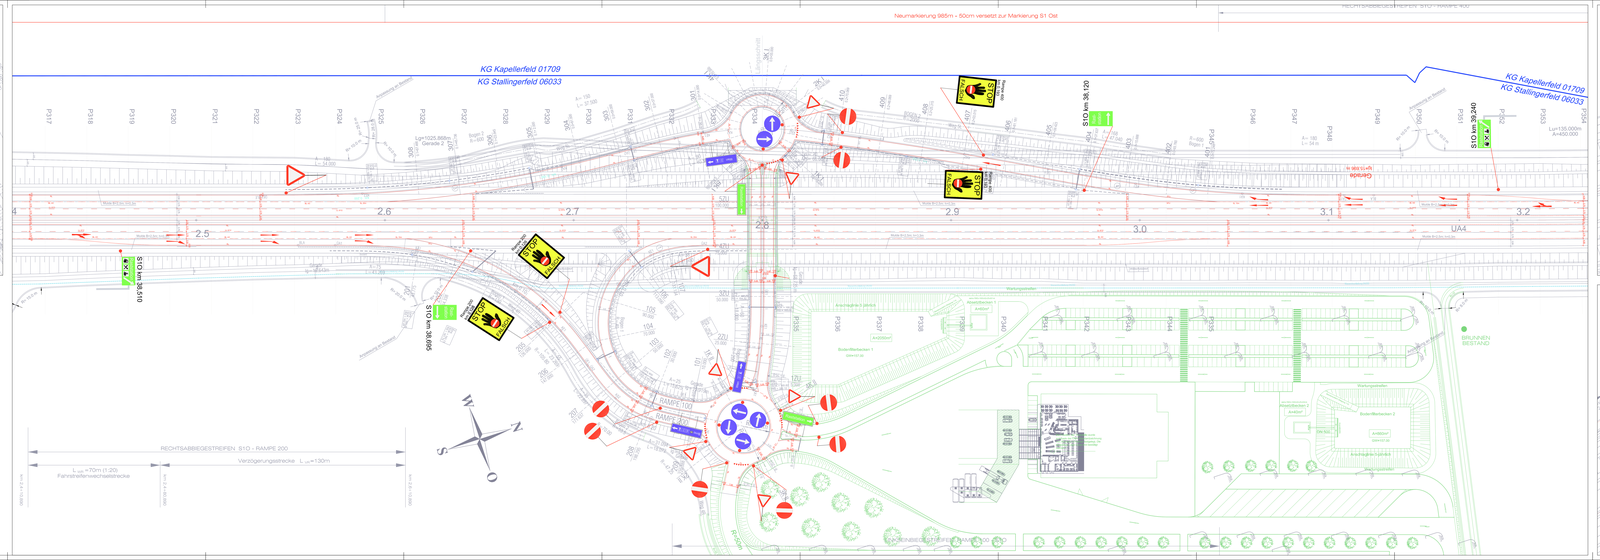

Vorwegweiser 1000m

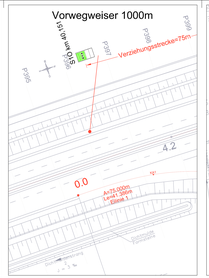

Vorwegweiser 5km

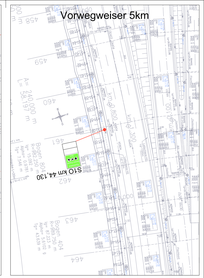

Vorwegweiser 2000m

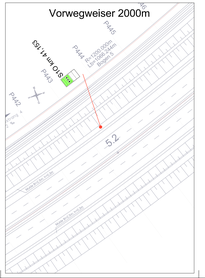

Hersteller

Code	
Name	
Straße	
Postleitzahl	
Ort	
Projektleiter	
geprüft	

Index	Datum	Änderungsbezeichnung	Name	Freigegeben
A	15.11.21	Erstellung		
B	15.12.21	Einarbeitung von Büro auf Baustellenkomfort gefordert		
C	15.12.21	Ergänzung der Rampenmarkierung		
D	15.12.21	Ergänzung der Rampenmarkierung		
E	15.12.21	Ergänzungen und Korrekturen S Tangente NBO		
F	15.12.21	Ergänzungen und Korrekturen S Tangente NBO		
G	15.12.21	Ergänzung der Markierung RA 200 (S 01-0401)		
H	15.12.21	Ergänzungen		

Bauvorhaben

PPP - Ostregion

Auftragnehmer

ASFINAG

ALTERNATIVE ZUM FÜHRUNG UTRAGEN
ASFINAG BAUMANAGEMENT GMBH

A-2514 Traiskirchen, Kaiserstraße 69
Tel.+43 2252 53 43-0

Projektleitung

Bearbeitungsstelle

Planverfasser

Bearbeitungsstelle

Ausführungsplanung

AST Raststation
S 1 Ost
Bodenmarkierungs- und Beschilderungsplan

RBG-1000-10-10-101-f

	Name	Unterschrift Verantwortlich	Datum	Plangröße	Maßstab
Projektleiter				21DIN/A4	1 : 500
Planverfasser					
Auftragnehmer ASFINAG					
ARGE-PPP Ostregion			13.12.21	Ulk.	
Bauleitung					
Bauherr - Planung					
BAUHERR-Plan					
Bauherr - Bau					
Freigabe Bau					

elektronische Dokumentation und Planungsdatei des Planbuches im Planmanagementsystem LiPro.