

Profil 1


B44 rund Km 10.910

Anmerkung:

Gehsteig verbreitern, neuer Belag
3,00m breit (2,50+0,50)

1,003m bis Zufahrt Penny-Markt
darum Bestand € 94.400,-


QUERSCHNITT

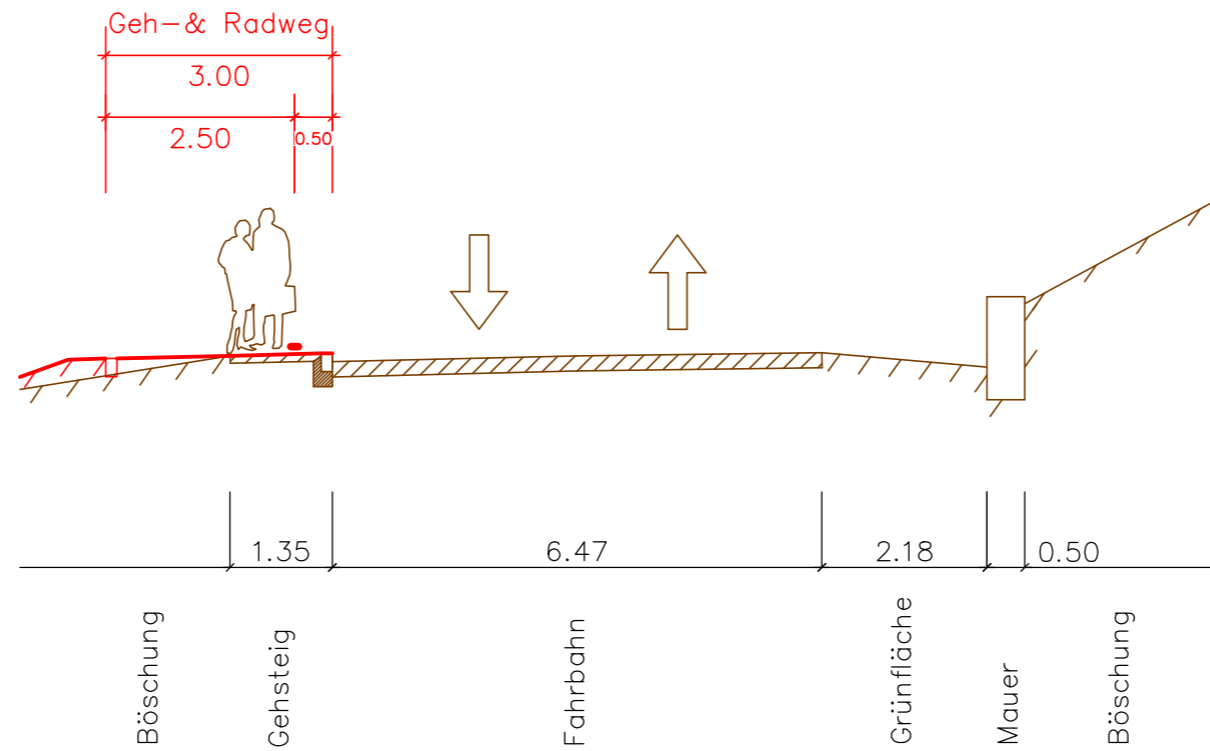

Bestand:

LAGEPLAN

Bestand:

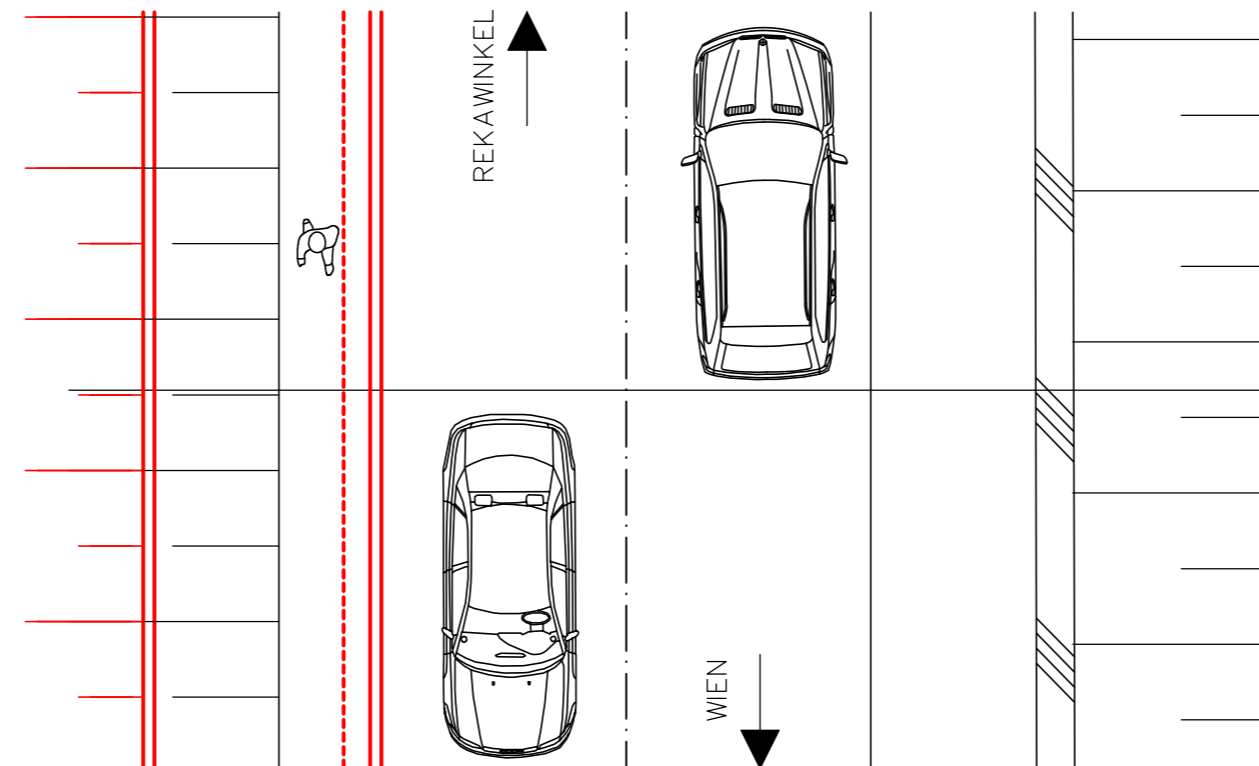

MARKTGEMEINDE GABLITZ
3003 Gablitz, Bertha von Suttner Gasse 3
E-Mail : gemeinde@gablitz.gv.at



STADTGEMEINDE PRESSBAUM
3021 Pressbaum, Hauptstrasse 58
E-Mail : gemeinde@pressbaum.gv.at




STADTGEMEINDE PURKERSDORF
3002 Purkersdorf, Hauptplatz 1
E-Mail : gemeinde@purkersdorf.at



MARKTGEMEINDE TULLNERBACH
3013 Tullnerbach, Hauptstrasse 47
E-Mail : gemeinde@tullnerbach.gv.at

RADLGRUNDNETZ WIEN UMGEBUNG WEST GENERELLES PROJEKT 2016

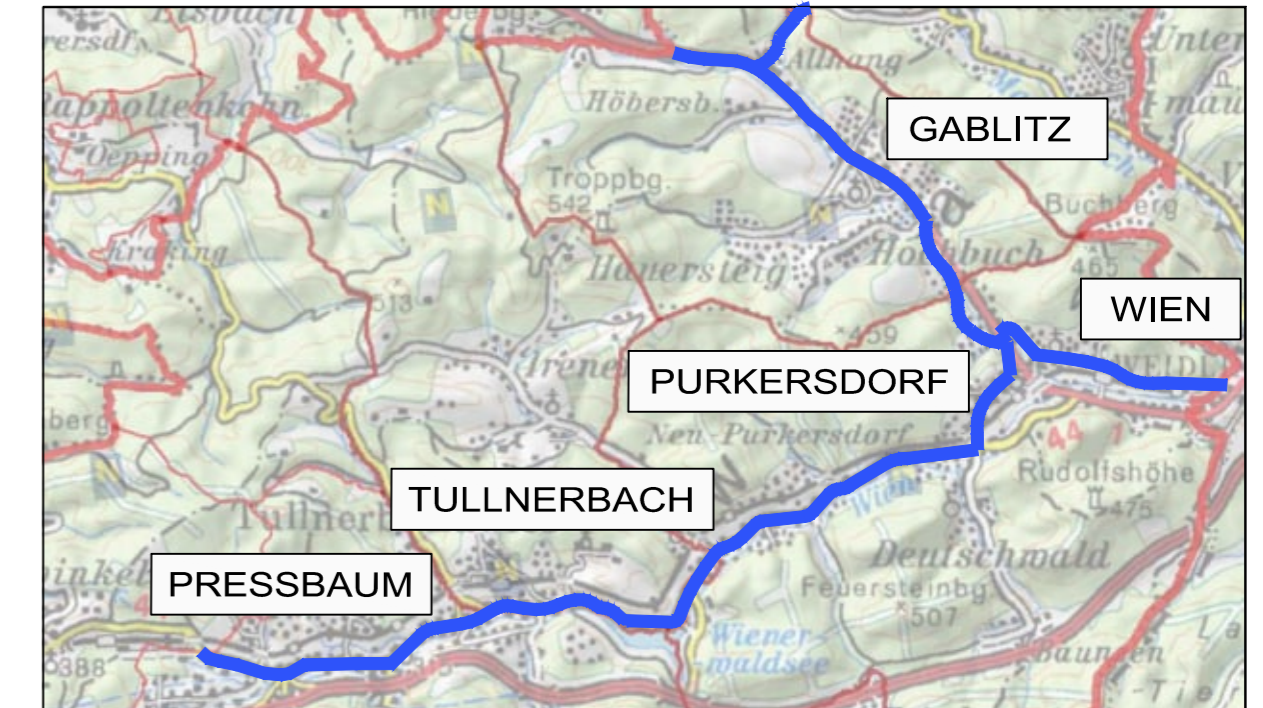

QUERPROFIL - PRESSBAUM
PROFIL 1 - B44 RUND KM 10.910
M=1:100

ENTWURF UND PLANVERFASSER

KIENER CONSULT
ZIVILTECHNIKER GESELLSCHAFT MBH
ZT

3400 KLOSTERNEUBURG, STADTPLATZ 37
TEL.: (02243) 35341; FAX: (02243) 35341-18
E-MAIL: office@kienerconsult.at; www.kienerconsult.at

G.Z.: 16/2181
DATUM 2016-06-01

ÄNDERUNG
A B C D


AUSFERTIGUNG

EINLAGE 1.01


Profil 2

B44 rund Km 10.320

QUERSCHNITT

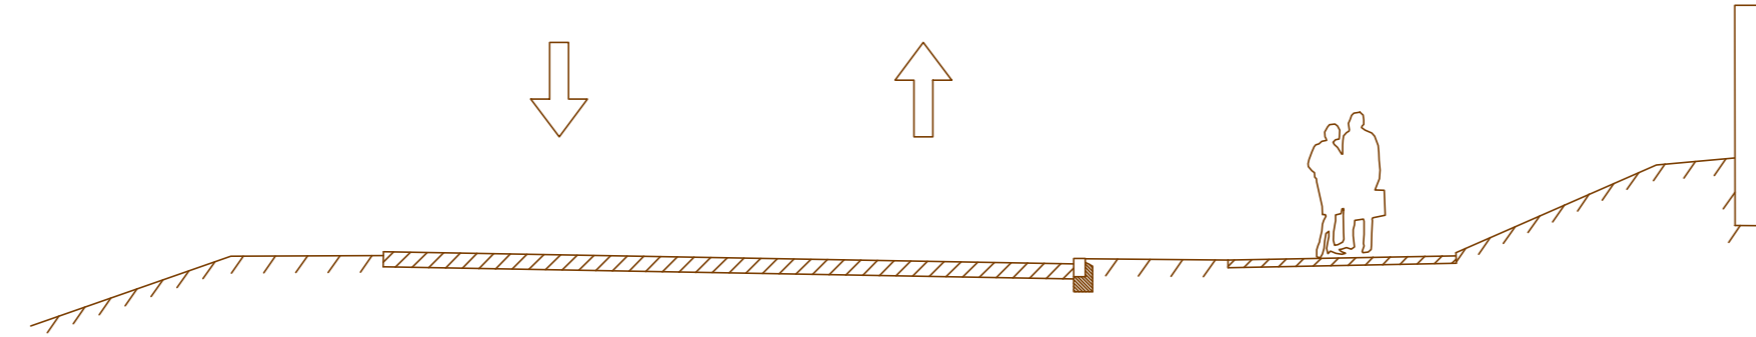


Anmerkung: Bestand

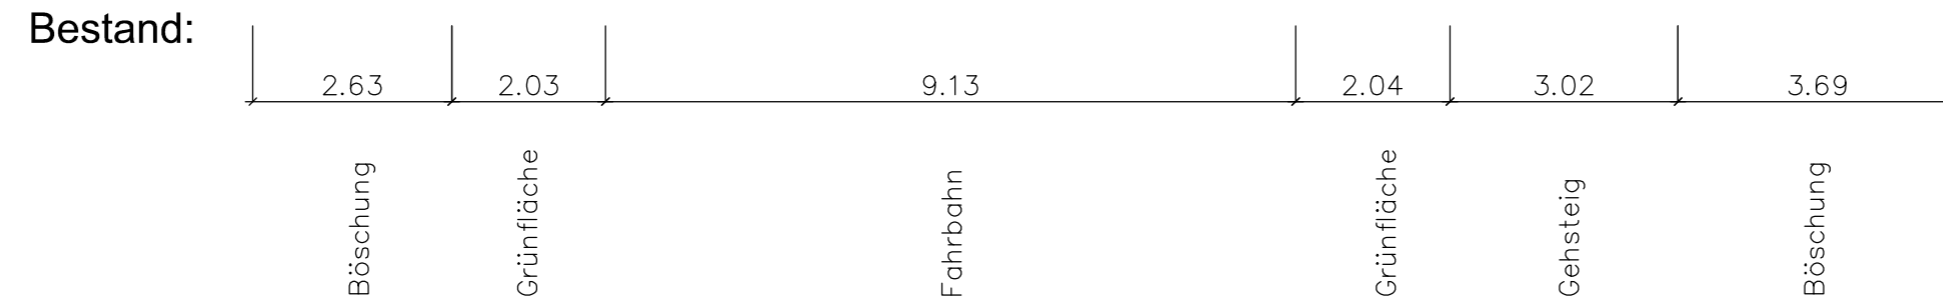

LAGEPLAN

Bestand:

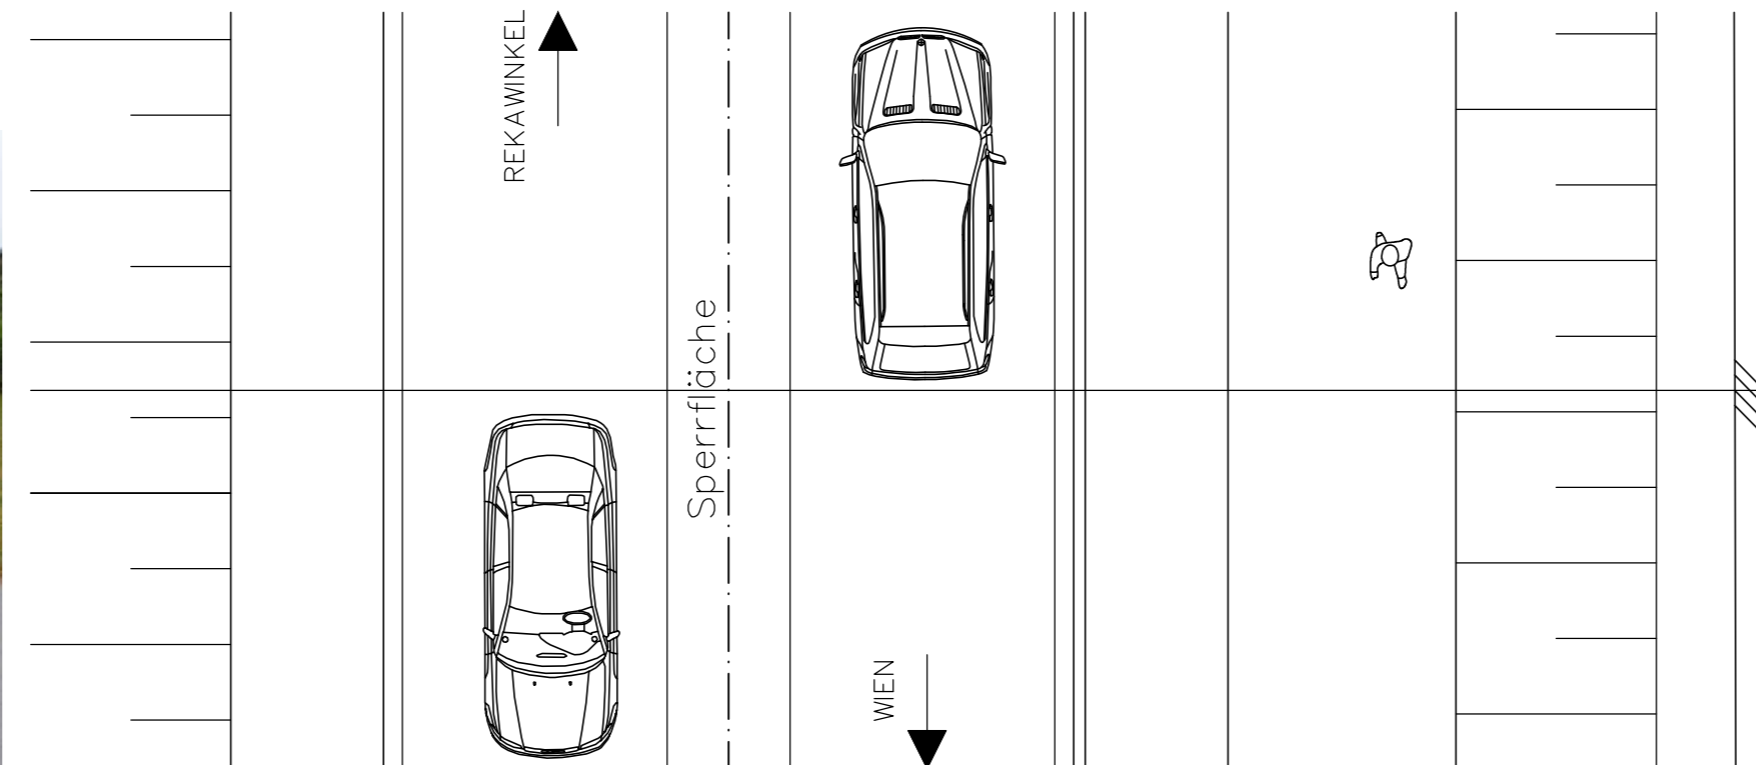

MARKTGEMEINDE GABLITZ
3003 Gablitz, Bertha von Suttner Gasse 3
E-Mail : gemeinde@gablitz.gv.at



STADTGEMEINDE PRESSBAUM
3021 Pressbaum, Hauptstrasse 58
E-Mail : gemeinde@pressbaum.gv.at




STADTGEMEINDE PURKERSDORF
3002 Purkersdorf, Hauptplatz 1
E-Mail : gemeinde@purkersdorf.at



MARKTGEMEINDE TULLNERBACH
3013 Tullnerbach, Hauptstrasse 47
E-Mail : gemeinde@tullnerbach.gv.at

RADLGRUNDNETZ WIEN UMGEBUNG WEST GENERELLES PROJEKT 2016

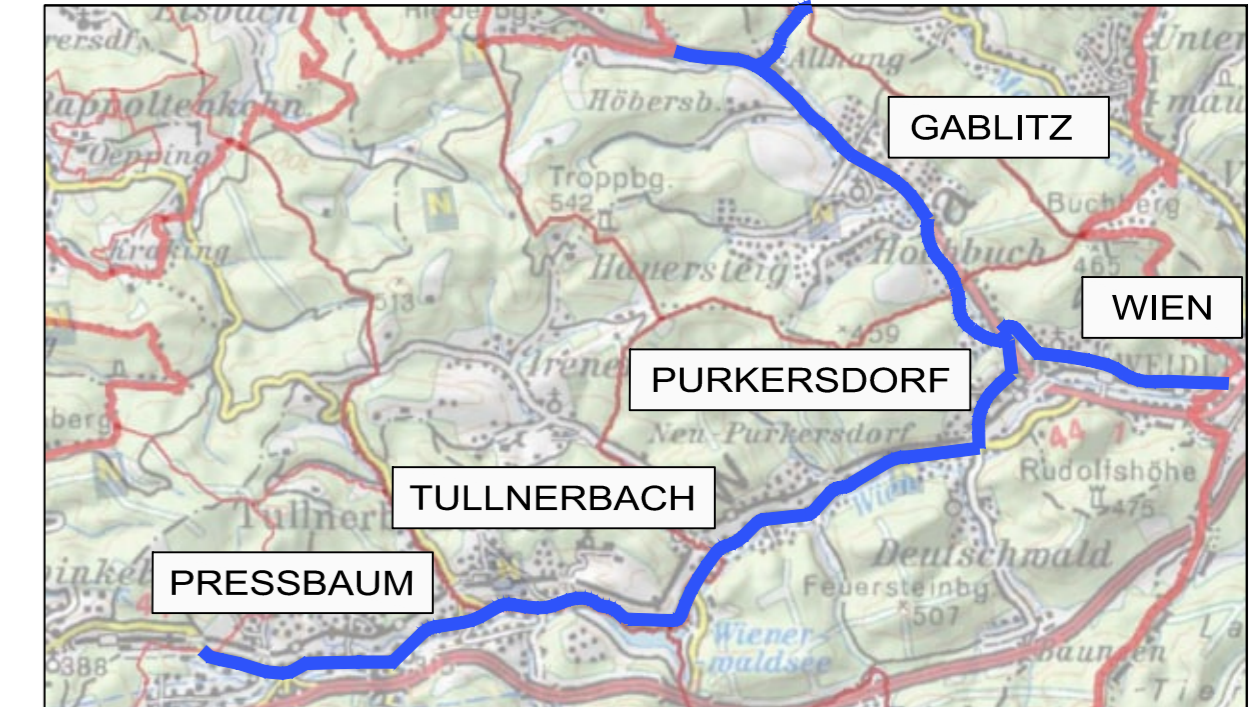

QUERPROFIL - PRESSBAUM
PROFIL 2 - B44 RUND KM 10.320
M=1:100

ENTWURF UND PLANVERFASSER

KIENER CONSULT
ZIVILTECHNIKER GESELLSCHAFT MBH
ZT
3400 KLOSTERNEUBURG, STADTPLATZ 37
TEL.: (02243) 35341; FAX: (02243) 35341-18
E-MAIL: office@kienerconsult.at; www.kienerconsult.at

G.Z.: 16/2181
DATUM 2016-06-01

ÄNDERUNG	A	C
	B	D

AUSFERTIGUNG


EINLAGE 1.02

Profil 3


B44 rund Km 10.040

Anmerkung:


QUERSCHNITT

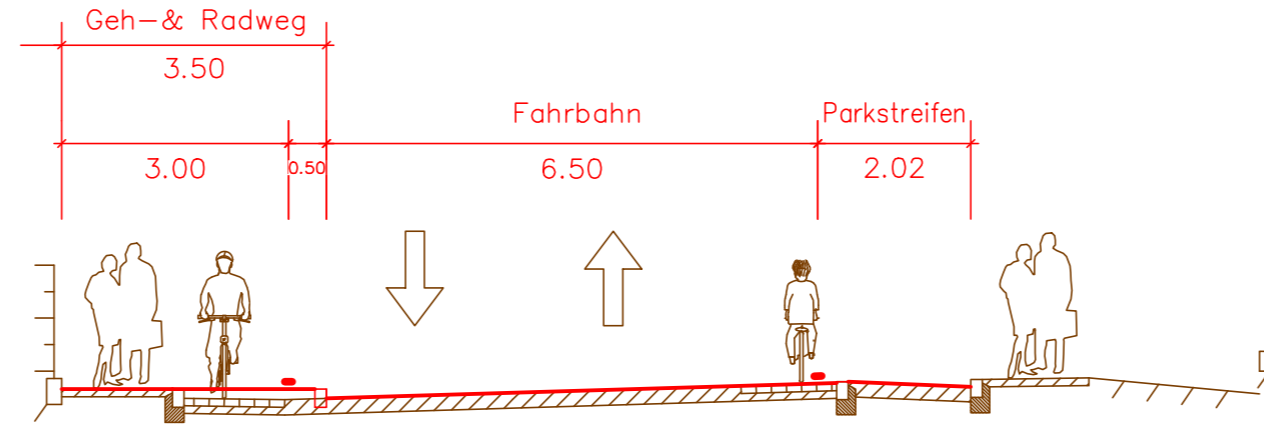

Bestand:

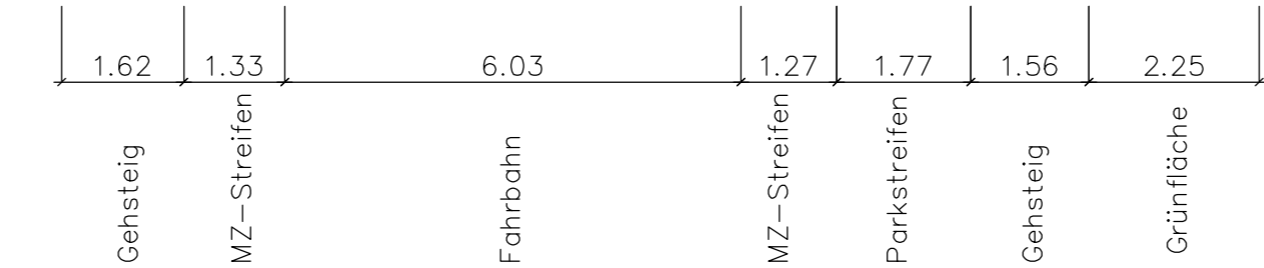


Variante:

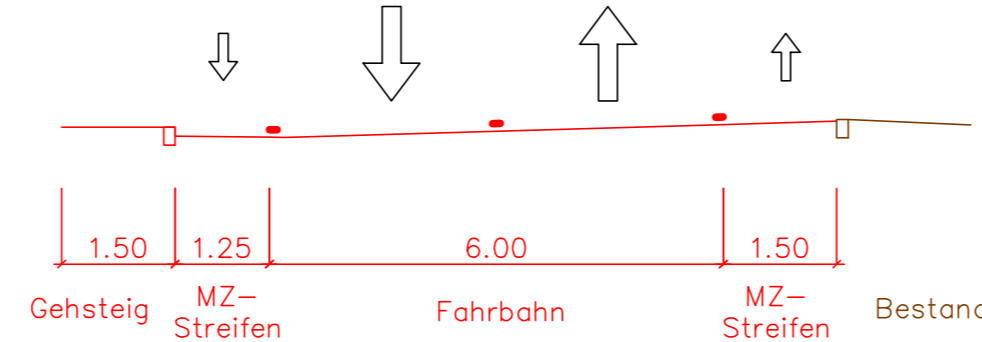

LAGEPLAN

Bestand:

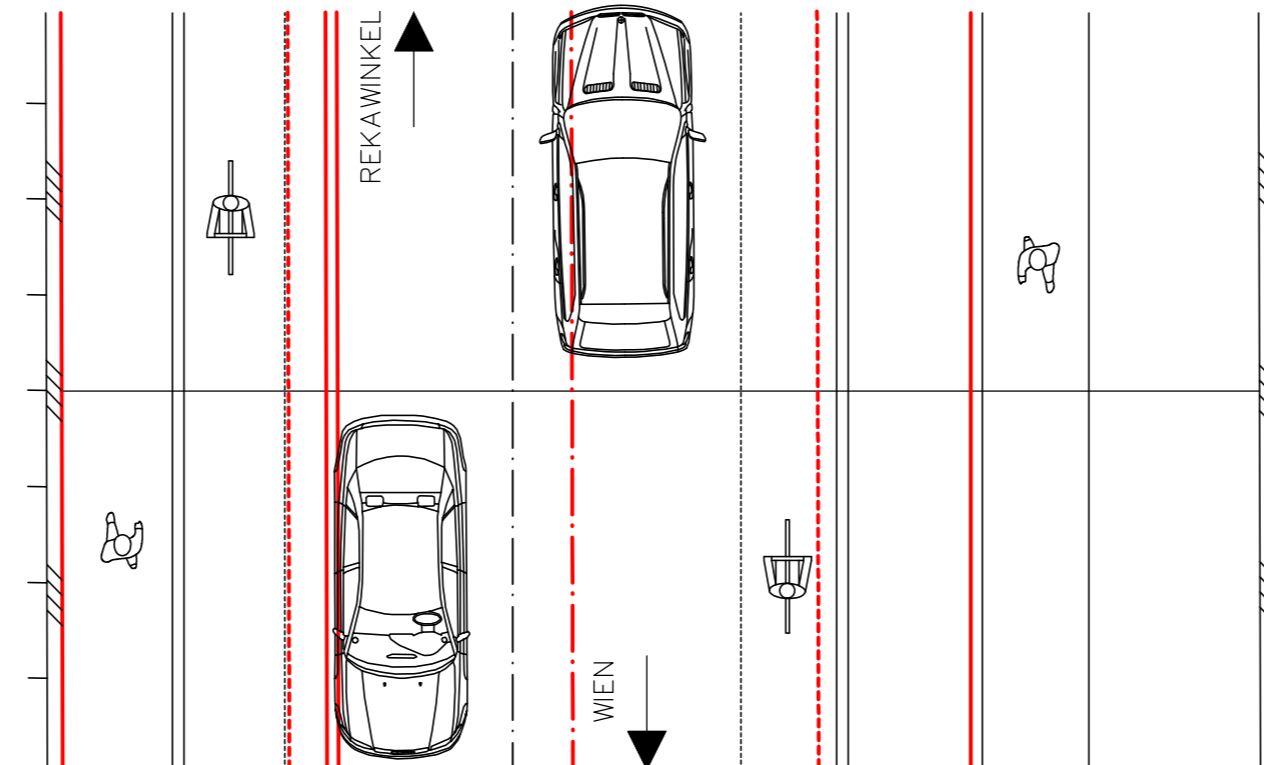

MARKTGEMEINDE GABLITZ
3003 Gablitz, Bertha von Suttner Gasse 3
E-Mail : gemeinde@gablitz.gv.at



STADTGEMEINDE PRESSBAUM
3021 Pressbaum, Hauptstrasse 58
E-Mail : gemeinde@pressbaum.gv.at




STADTGEMEINDE PURKERSDORF
3002 Purkersdorf, Hauptplatz 1
E-Mail : gemeinde@purkersdorf.at



MARKTGEMEINDE TULLNERBACH
3013 Tullnerbach, Hauptstrasse 47
E-Mail : gemeinde@tullnerbach.gv.at

RADLGRUNDNETZ WIEN UMGEBUNG WEST GENERELLES PROJEKT 2016

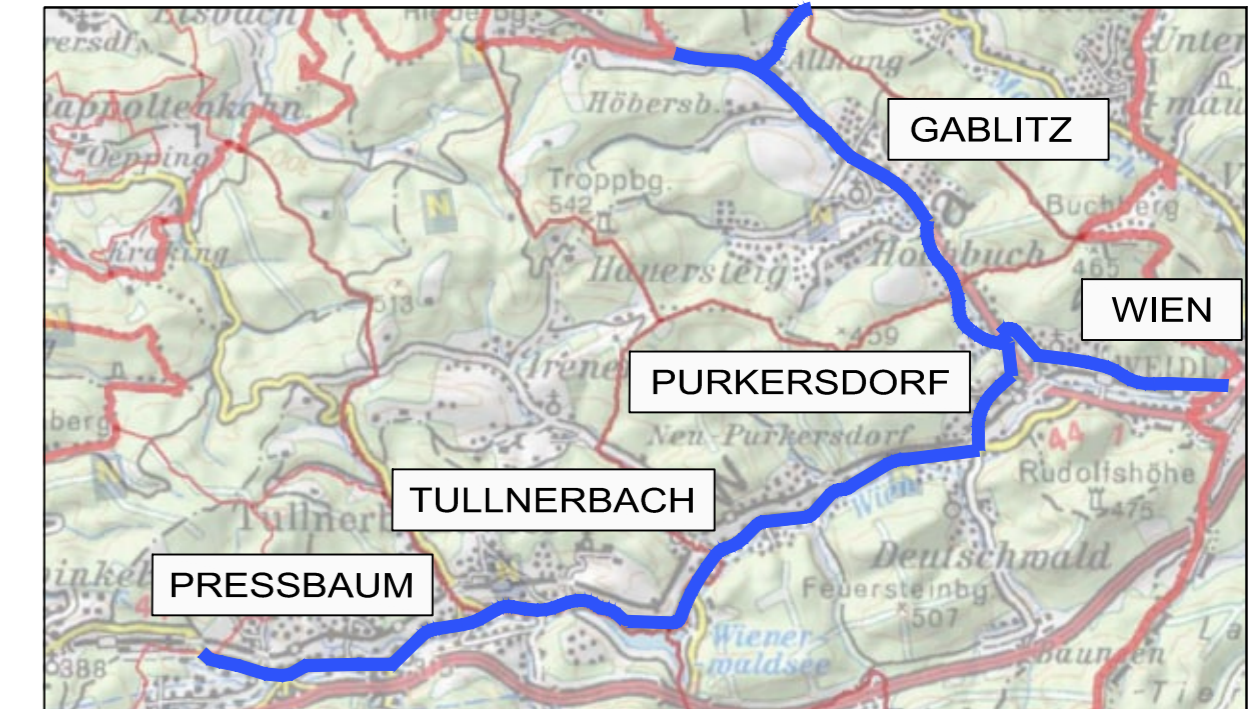

QUERPROFIL - PRESSBAUM PROFIL 3 - B44 RUND KM 10.040 M=1:100

ENTWURF UND PLANVERFASSER

KIENER CONSULT
ZIVILTECHNIKER GESELLSCHAFT MBH
ZT
3400 KLOSTERNEUBURG, STADTPLATZ 37
TEL.: (02243) 35341; FAX: (02243) 35341-18
E-MAIL: office@kienerconsult.at; www.kienerconsult.at

G.Z.: 16/2181
DATUM 2016-06-01

ÄNDERUNG
A C
B D

AUSFERTIGUNG


EINLAGE 1.03

Profil 4

B44 rund Km 9.980


Anmerkung:

QUERSCHNITT

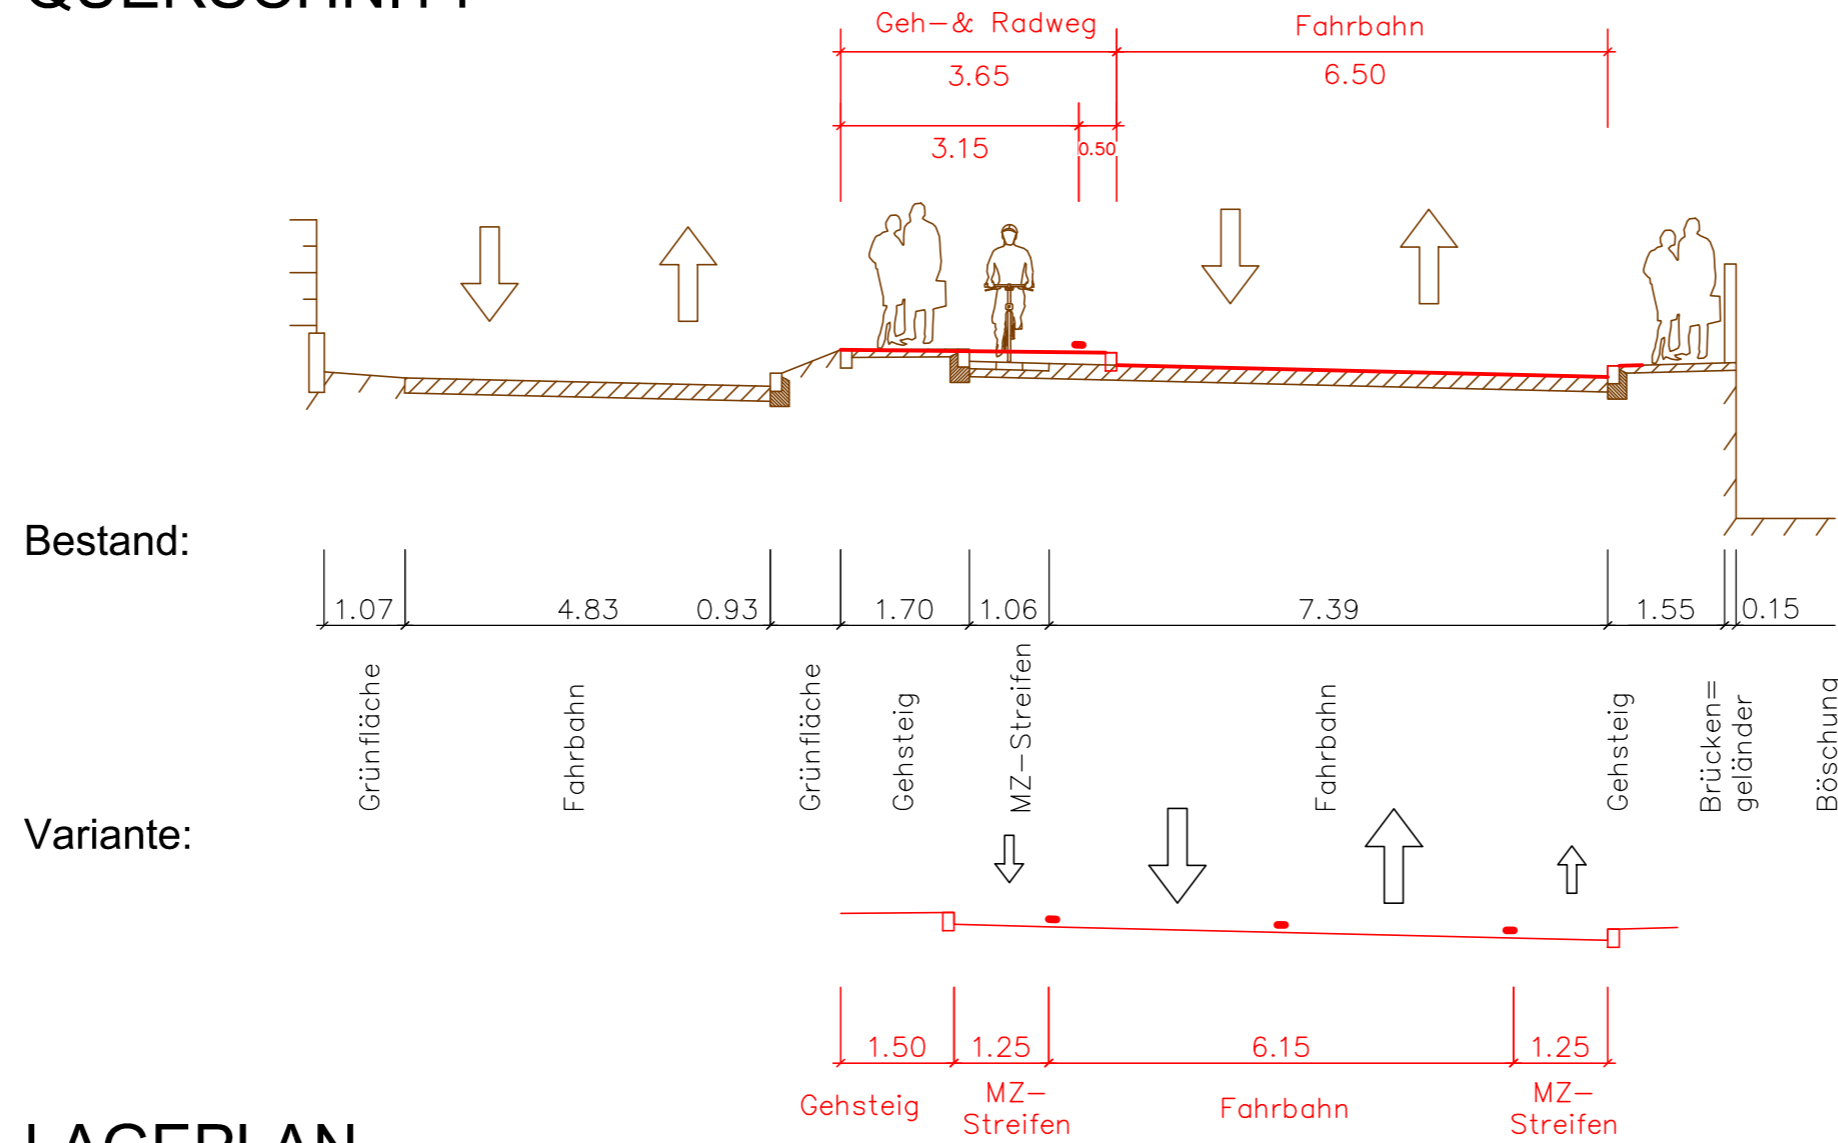

LAGEPLAN

Bestand:

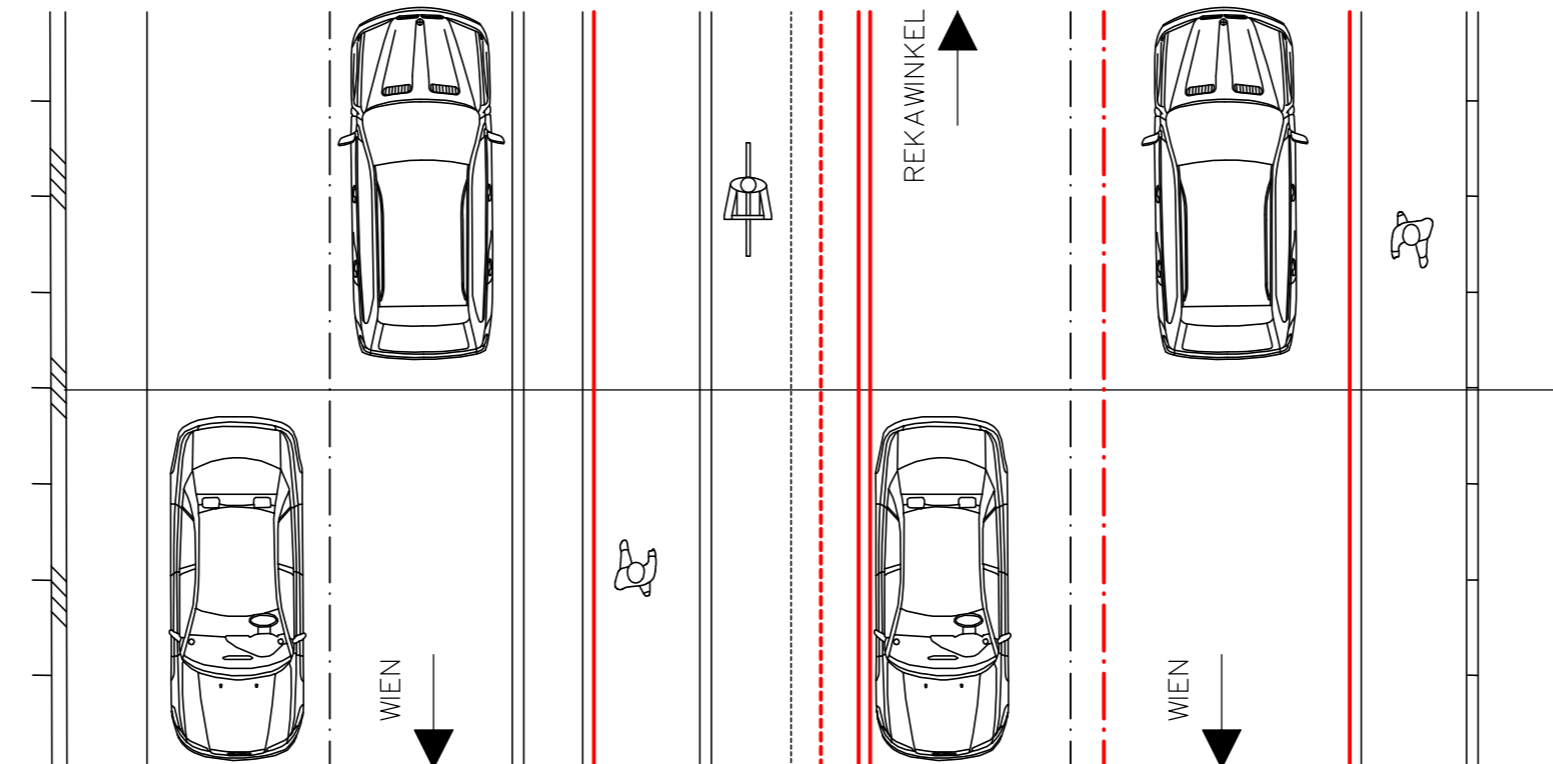

MARKTGEMEINDE GABLITZ
3003 Gablitz, Bertha von Suttner Gasse 3
E-Mail : gemeinde@gablitz.gv.at



STADTGEMEINDE PRESSBAUM
3021 Pressbaum, Hauptstrasse 58
E-Mail : gemeinde@pressbaum.gv.at




STADTGEMEINDE PURKERSDORF
3002 Purkersdorf, Hauptplatz 1
E-Mail : gemeinde@purkersdorf.at



MARKTGEMEINDE TULLNERBACH
3013 Tullnerbach, Hauptstrasse 47
E-Mail : gemeinde@tullnerbach.gv.at

RADLGRUNDNETZ WIEN UMGEBUNG WEST GENERELLES PROJEKT 2016

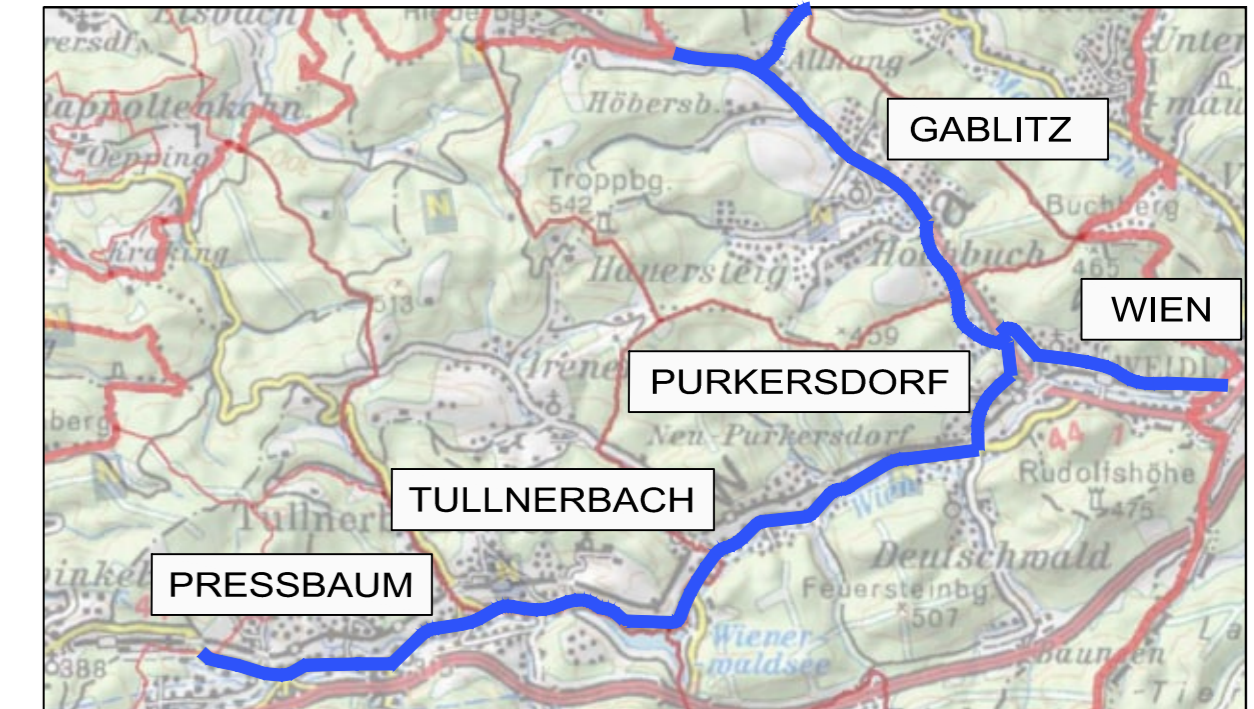

QUERPROFIL - PRESSBAUM
PROFIL 4 - B44 RUND KM 9.980
M=1:100

ENTWURF UND PLANVERFASSER

KIENER CONSULT
ZIVILTECHNIKER GESELLSCHAFT MBH
ZT
3400 KLOSTERNEUBURG, STADTPLATZ 37
TEL.: (02243) 35341; FAX: (02243)35341-18
E-MAIL: office@kienerconsult.at; www.kienerconsult.at

G.Z.: 16/2181
DATUM 2016-06-01

ÄNDERUNG
A B C D

AUSFERTIGUNG


EINLAGE 1.04

Profil 5

B44 rund Km 9.760


Anmerkung:

QUERSCHNITT

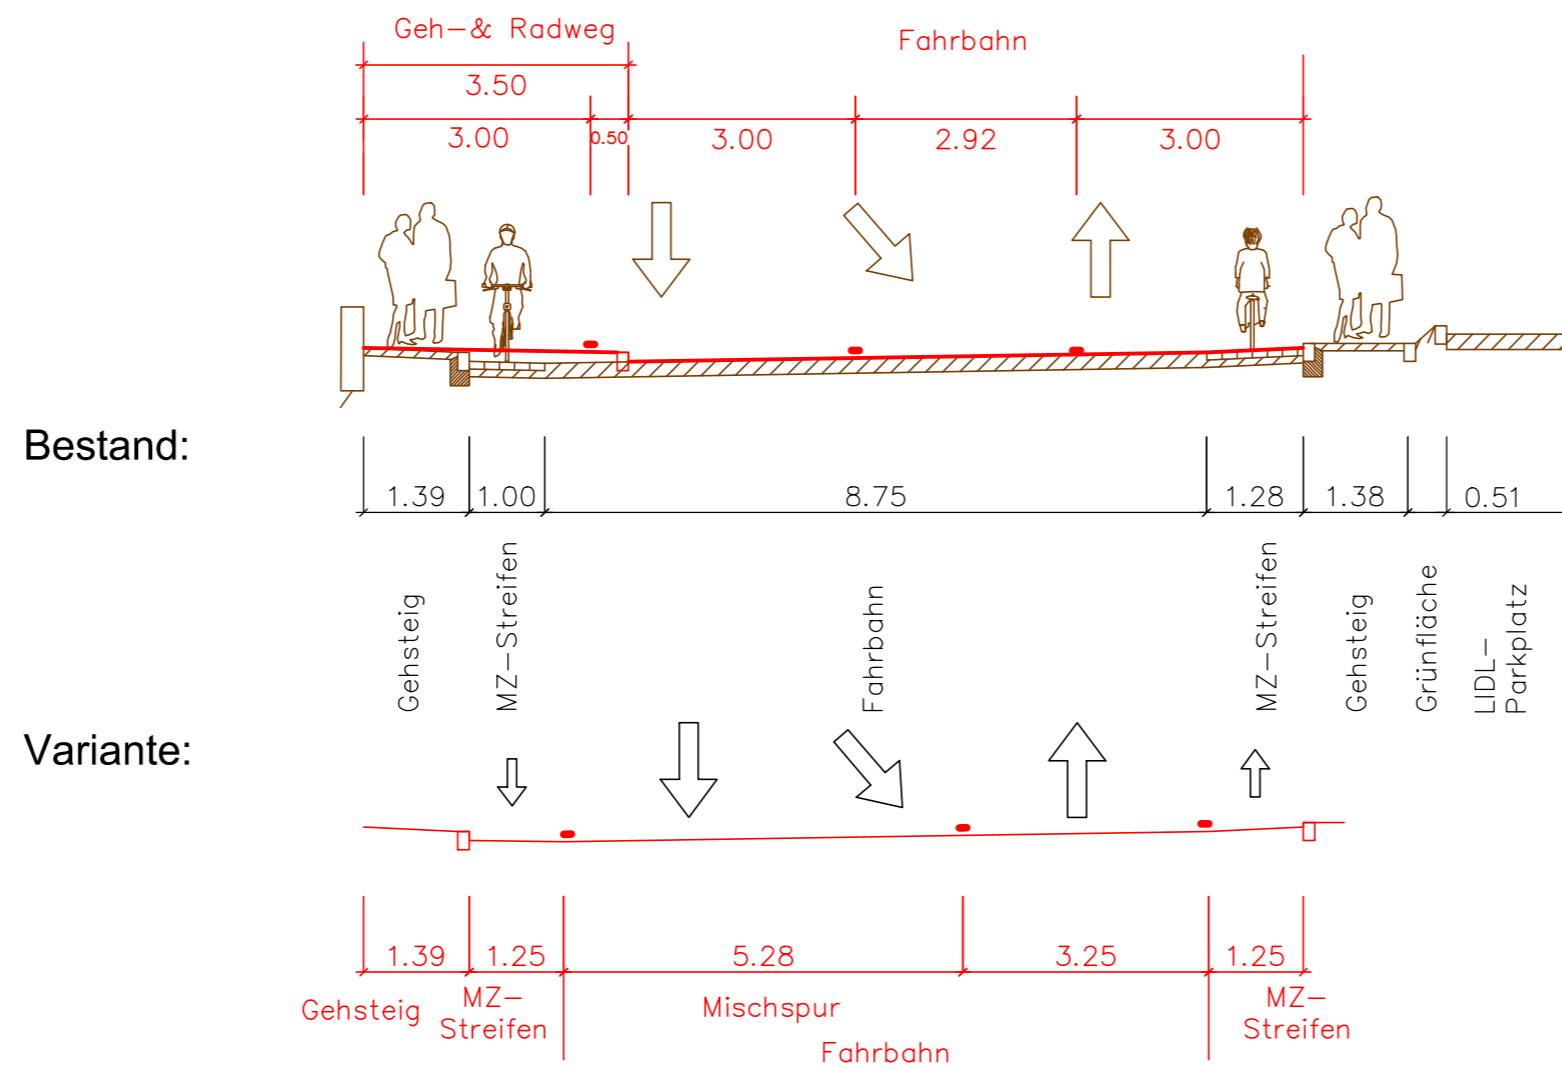


LAGEPLAN

Bestand:

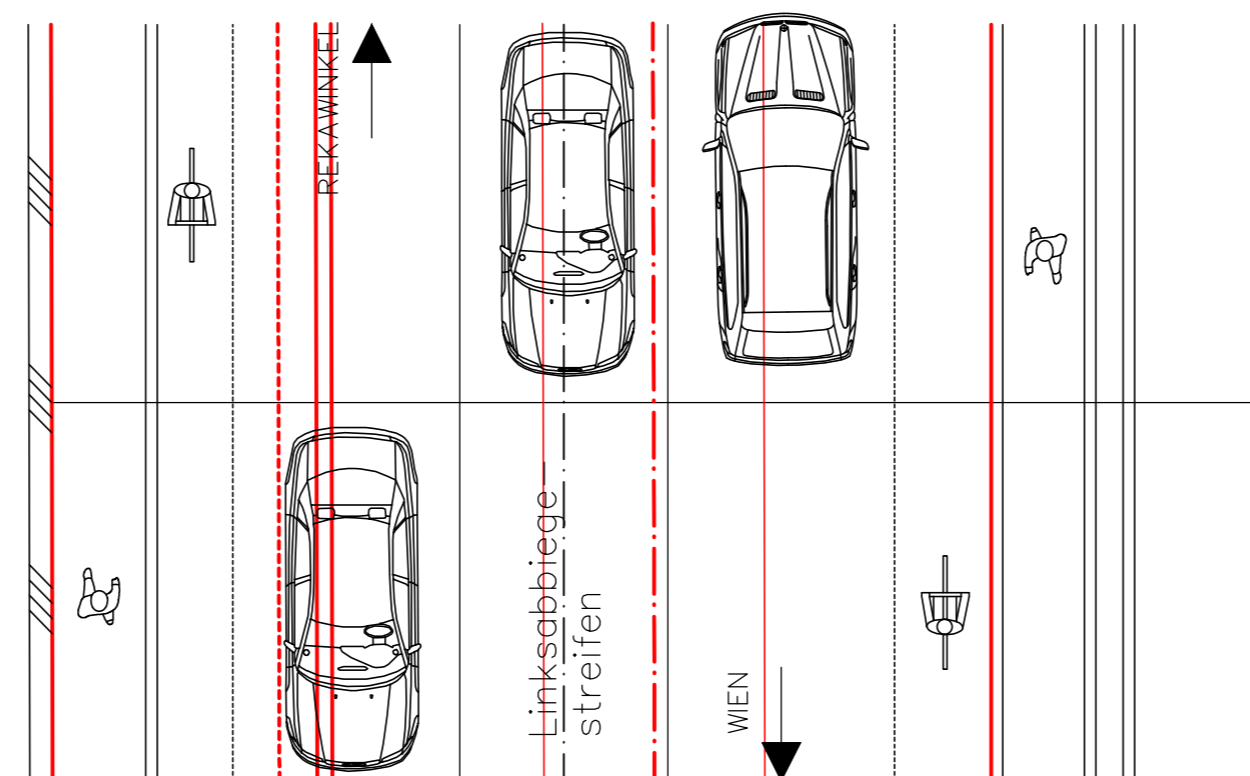

	MARKTGEMEINDE GABLITZ 3003 Gablitz, Bertha von Suttner Gasse 3 E-Mail : gemeinde@gablitz.gv.at		STADTGEMEINDE PRESSBAUM 3021 Pressbaum, Hauptstrasse 58 E-Mail : gemeinde@pressbaum.gv.at
	STADTGEMEINDE PURKERSDORF 3002 Purkersdorf, Hauptplatz 1 E-Mail : gemeinde@purkersdorf.at		MARKTGEMEINDE TULLNERBACH 3013 Tullnerbach, Hauptstrasse 47 E-Mail : gemeinde@tullnerbach.gv.at

RADLGRUNDNETZ WIEN UMGEBUNG WEST GENERELLES PROJEKT 2016

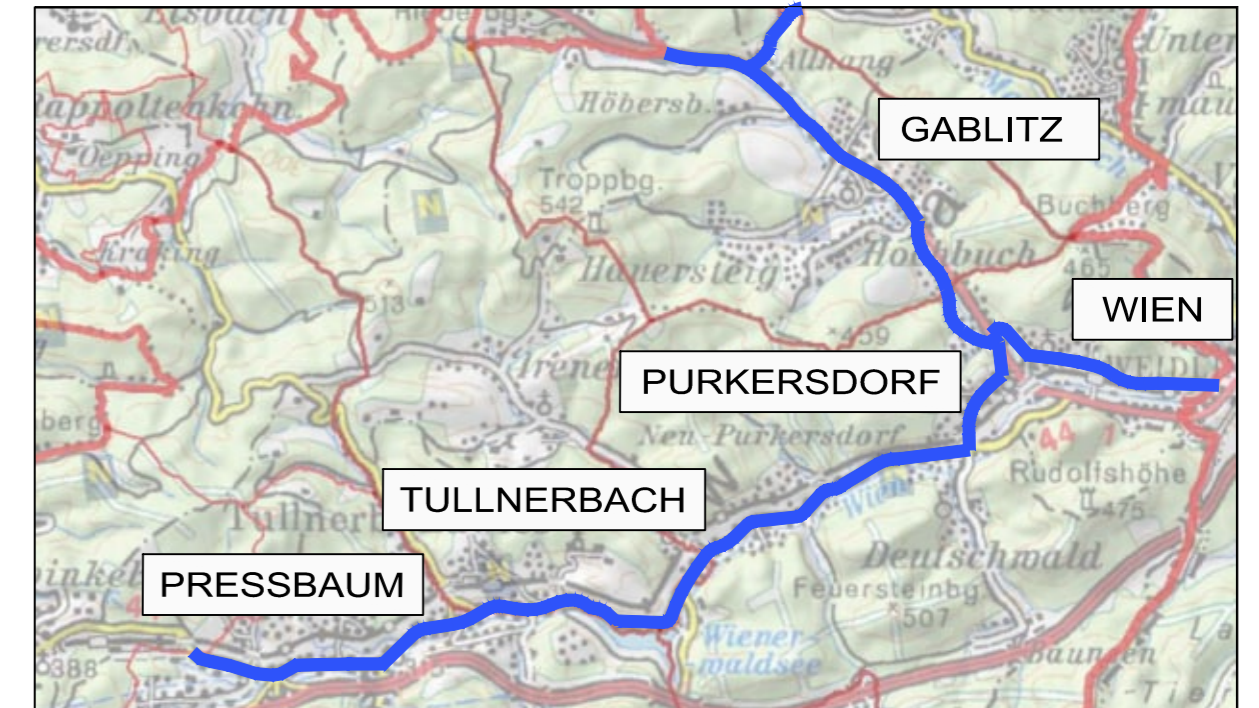

QUERPROFIL - PRESSBAUM
PROFIL 5 - B44 RUND KM 9.760
M=1:100

ENTWURF UND PLANVERFASSER

KIENER CONSULT
ZIVILTECHNIKER GESELLSCHAFT MBH

3400 KLOSTERNEUBURG, STADTPLATZ 37
TEL.: (02243) 35341; FAX: (02243) 35341-18
E-MAIL: office@kienerconsult.at; www.kienerconsult.at

G.Z.: 16/2181
DATUM 2016-06-01

ÄNDERUNG	A	C
	B	D

AUSFERTIGUNG


EINLAGE 1.05

Profil 6


B44 rund Km 9.340

Anmerkung:


QUERSCHNITT

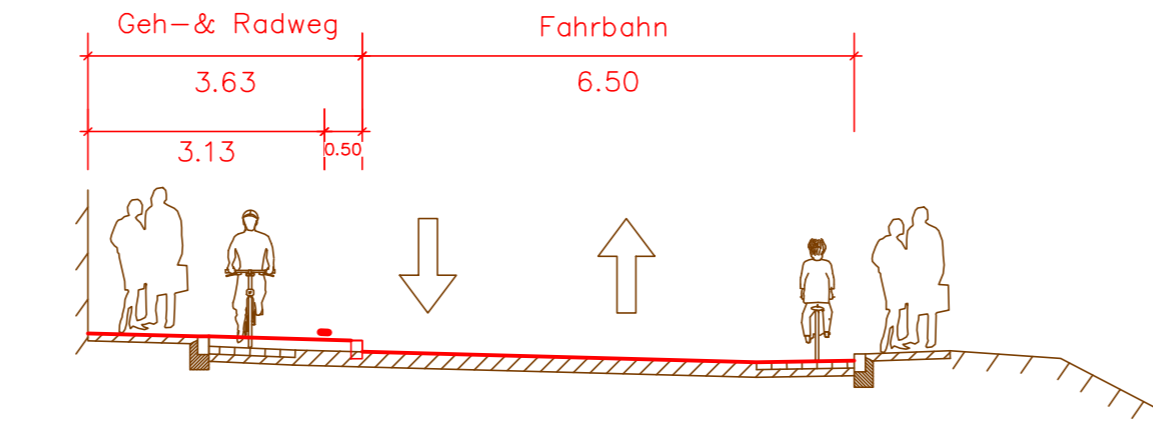

Bestand:

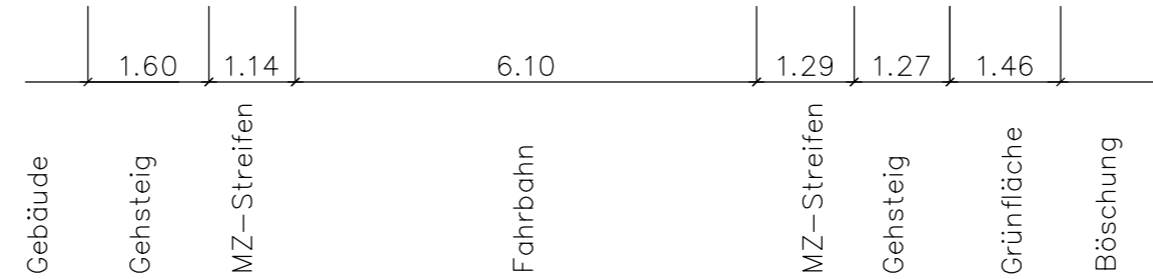


Variante:

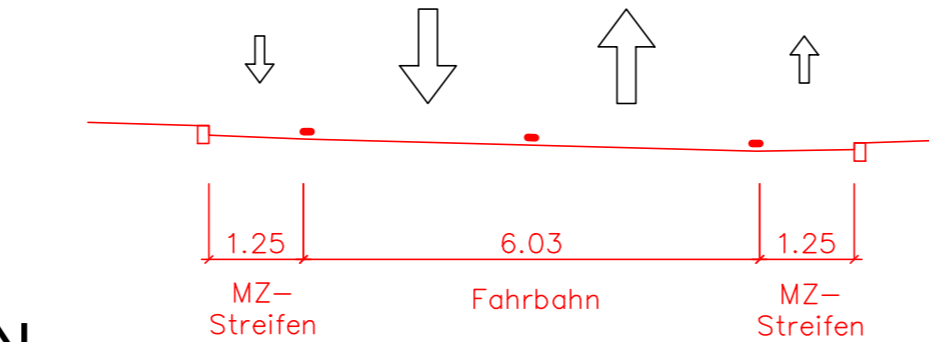

LAGEPLAN

Bestand:

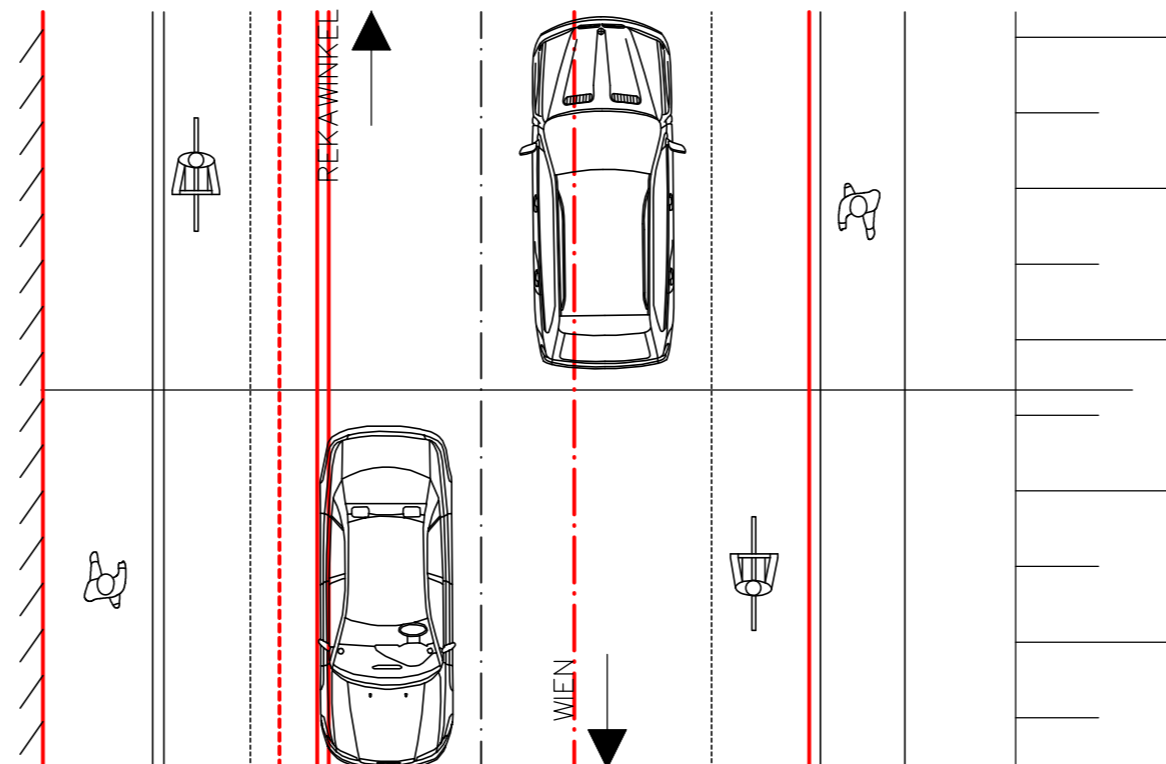

MARKTGEMEINDE GABLITZ
3003 Gablitz, Bertha von Suttner Gasse 3
E-Mail : gemeinde@gablitz.gv.at



STADTGEMEINDE PRESSBAUM
3021 Pressbaum, Hauptstrasse 58
E-Mail : gemeinde@pressbaum.gv.at




STADTGEMEINDE PURKERSDORF
3002 Purkersdorf, Hauptplatz 1
E-Mail : gemeinde@purkersdorf.at



MARKTGEMEINDE TULLNERBACH
3013 Tullnerbach, Hauptstrasse 47
E-Mail : gemeinde@tullnerbach.gv.at

RADLGRUNDNETZ WIEN UMGEBUNG WEST GENERELLES PROJEKT 2016

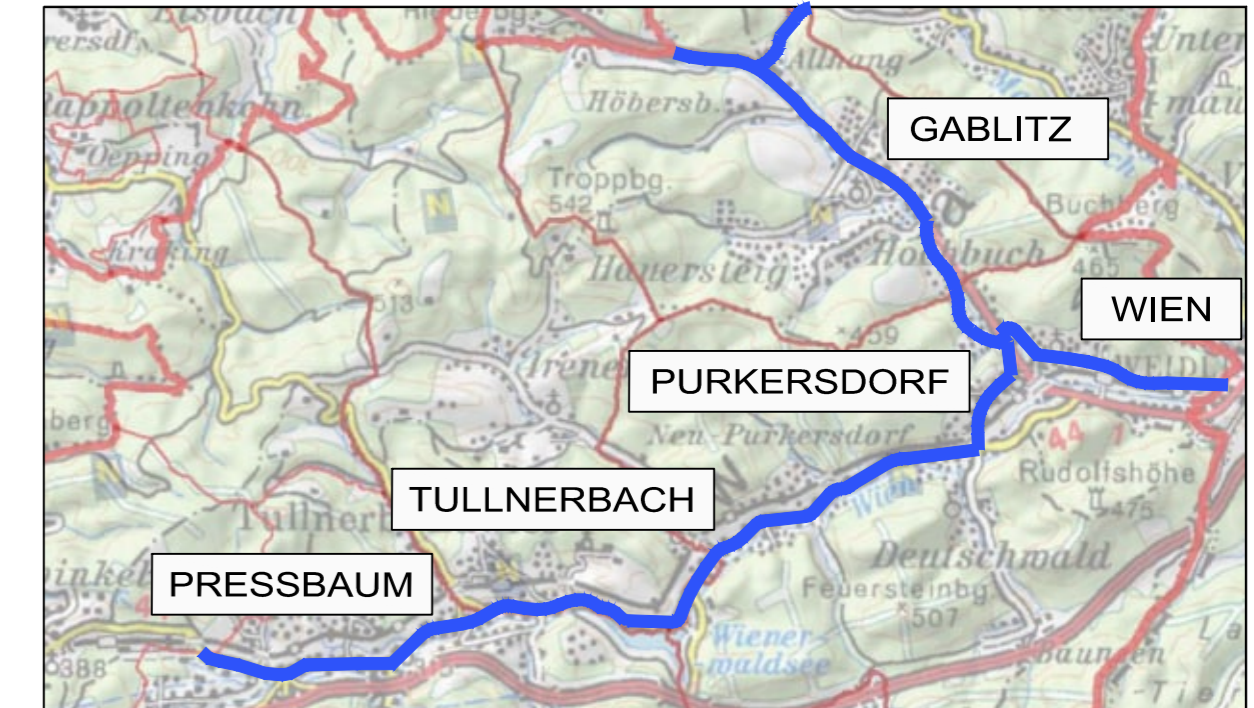

QUERPROFIL - PRESSBAUM

PROFIL 6 - B44 RUND KM 9.340

M=1:100

ENTWURF UND PLANVERFASSER

KIENER CONSULT

ZIVILTECHNIKER GESELLSCHAFT MBH



3400 KLOSTERNEUBURG, STADTPLATZ 37
TEL.: (02243) 35341; FAX: (02243) 35341-18
E-MAIL: office@kienerconsult.at; www.kienerconsult.at

G.Z.: 16/2181
DATUM 2016-06-01

ÄNDERUNG
A
B

C
D

AUSFERTIGUNG


EINLAGE 1.06

Profil 7

B44 rund Km 9.110


Anmerkung:

QUERSCHNITT

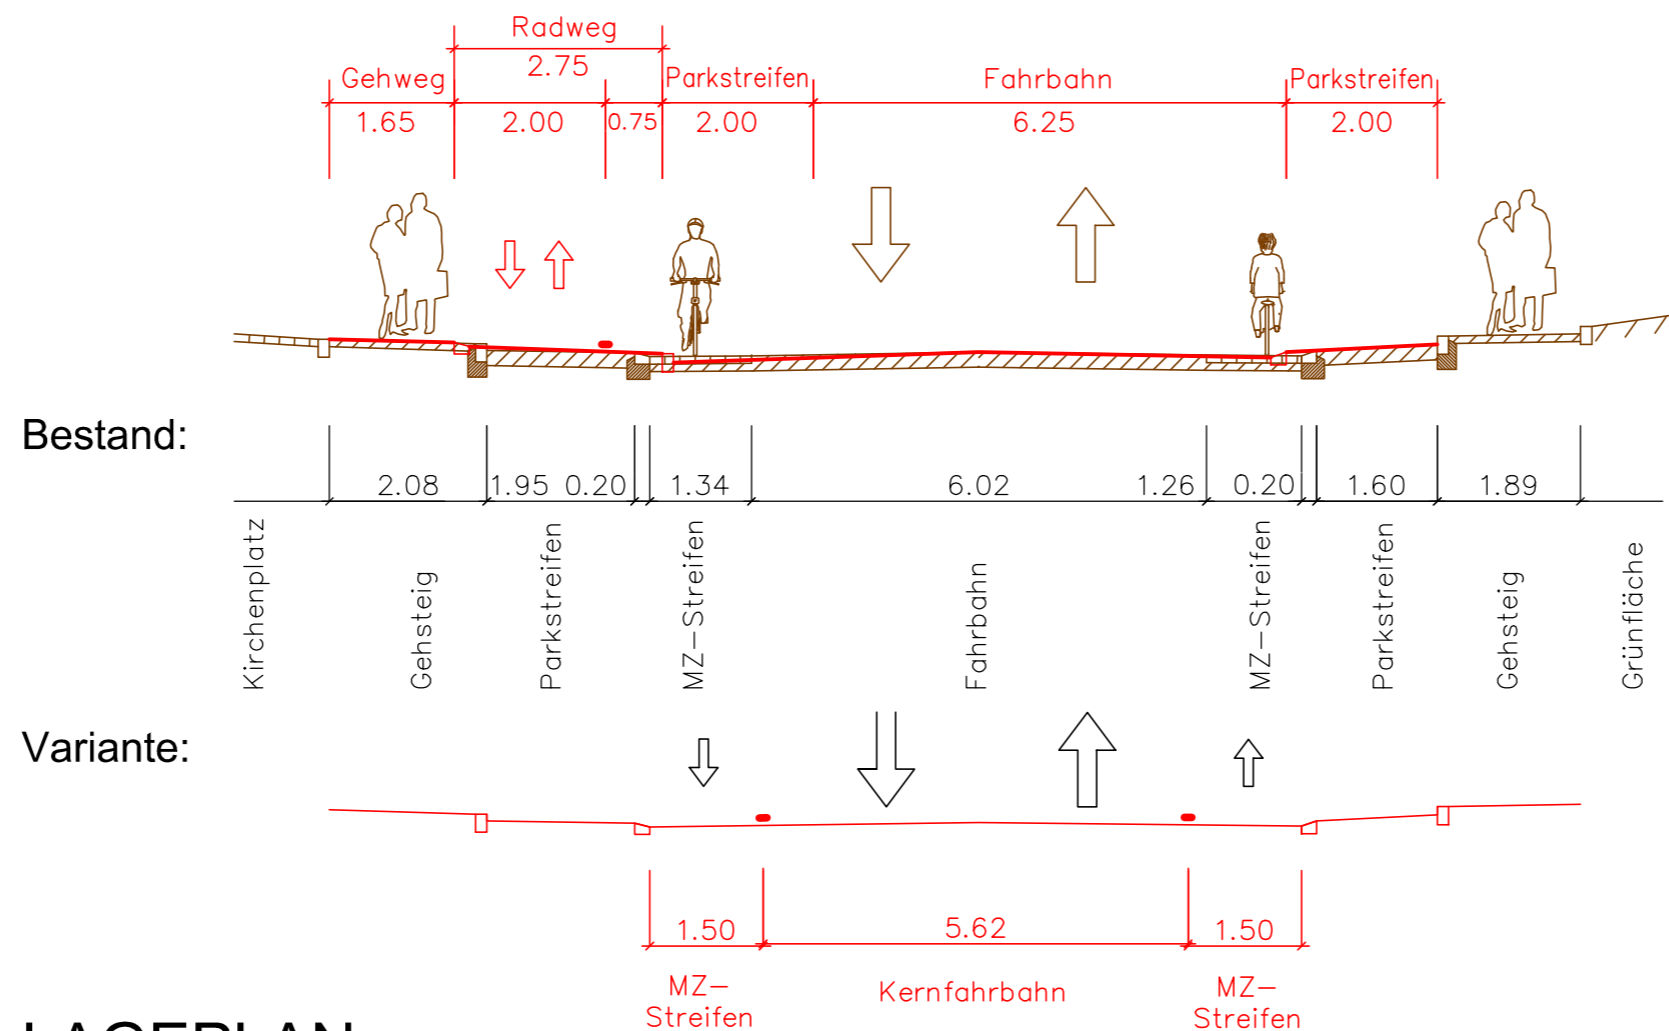

LAGEPLAN

Bestand:

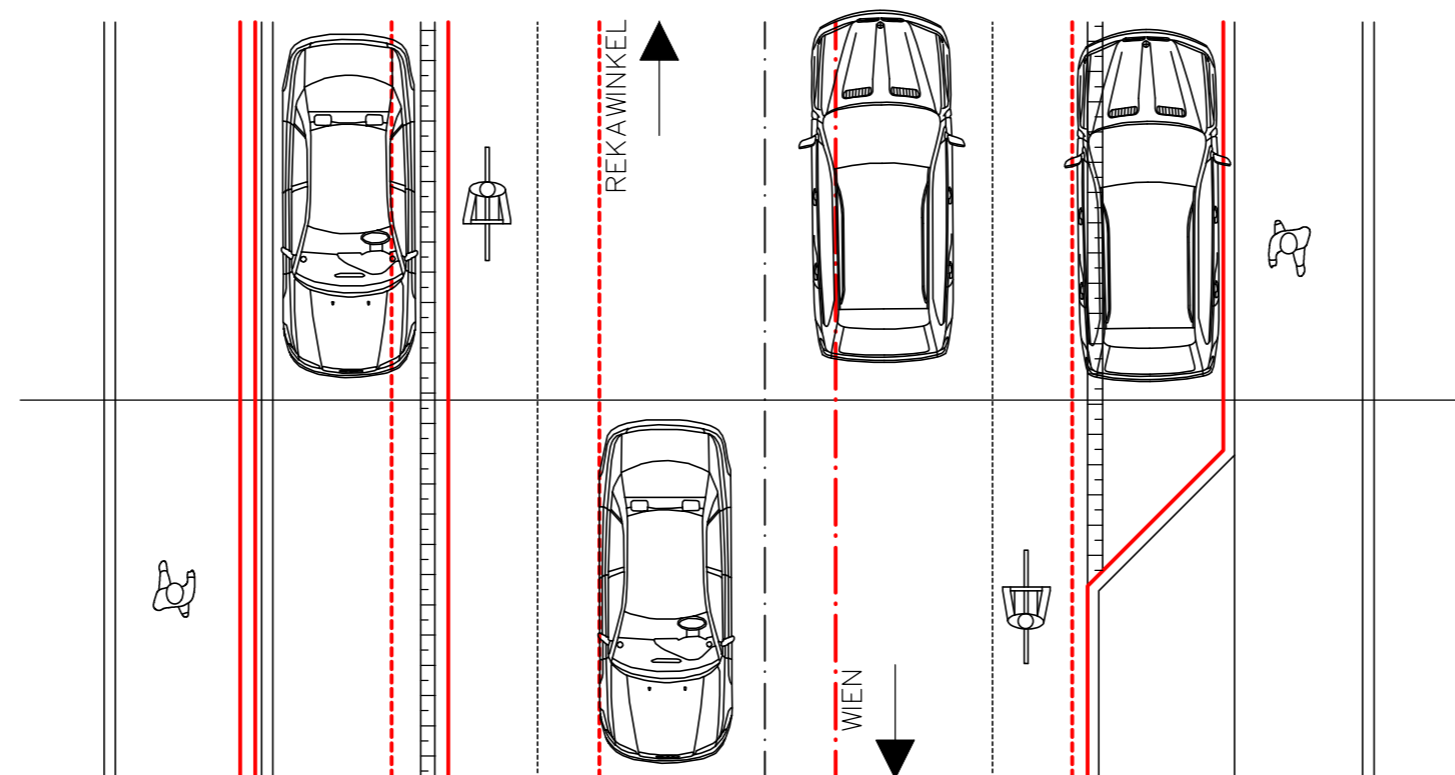

MARKTGEMEINDE GABLITZ
3003 Gablitz, Bertha von Suttner Gasse 3
E-Mail : gemeinde@gablitz.gv.at



STADTGEMEINDE PRESSBAUM
3021 Pressbaum, Hauptstrasse 58
E-Mail : gemeinde@pressbaum.gv.at




STADTGEMEINDE PURKERSDORF
3002 Purkersdorf, Hauptplatz 1
E-Mail : gemeinde@purkersdorf.at



MARKTGEMEINDE TULLNERBACH
3013 Tullnerbach, Hauptstrasse 47
E-Mail : gemeinde@tullnerbach.gv.at

RADLGRUNDNETZ WIEN UMGEBUNG WEST GENERELLES PROJEKT 2016

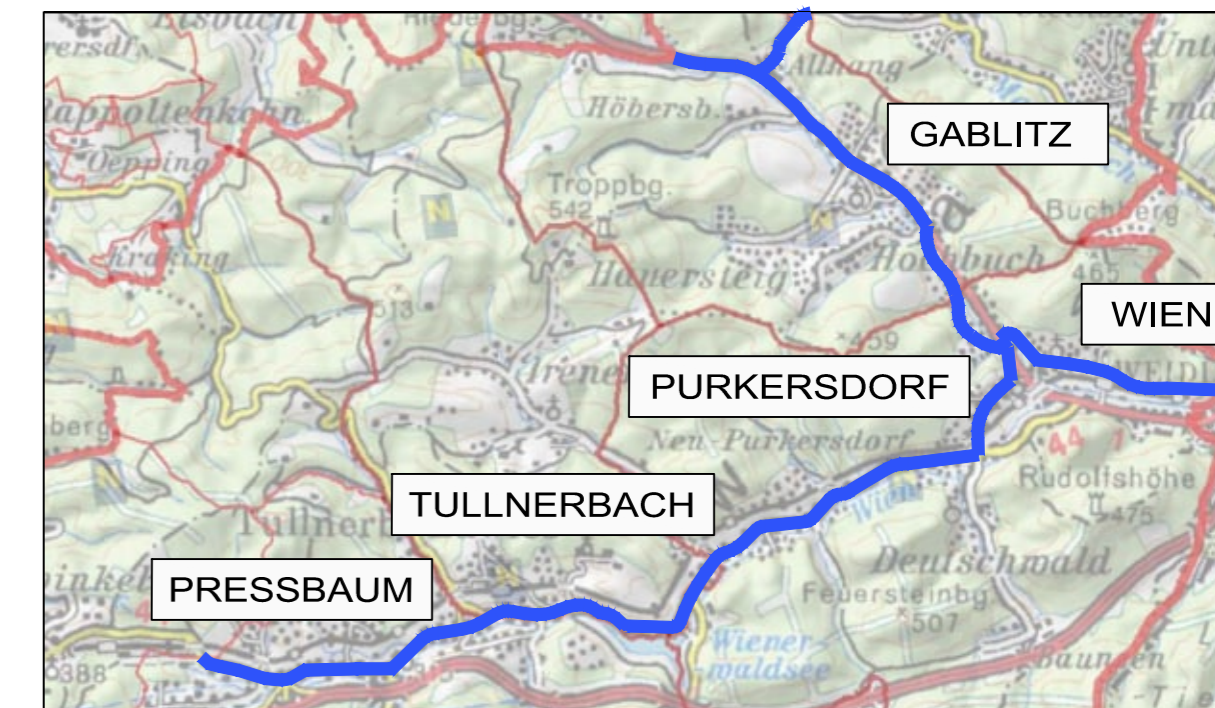

QUERPROFIL - PRESSBAUM
PROFIL 7 - B44 RUND KM 9.110
M=1:100

ENTWURF UND PLANVERFASSER

KIENER CONSULT
ZIVILTECHNIKER GESELLSCHAFT MBH
3400 KLOSTERNEUBURG, STADTPLATZ 37
TEL.: (02243) 35341; FAX: (02243) 35341-18
E-MAIL: office@kienerconsult.at; www.kienerconsult.at

G.Z.: 16/2181
DATUM 2016-06-01

ÄNDERUNG
A B C D


AUSFERTIGUNG

EINLAGE 1.07

Profil 8

B44 rund Km 8.840


QUERSCHNITT

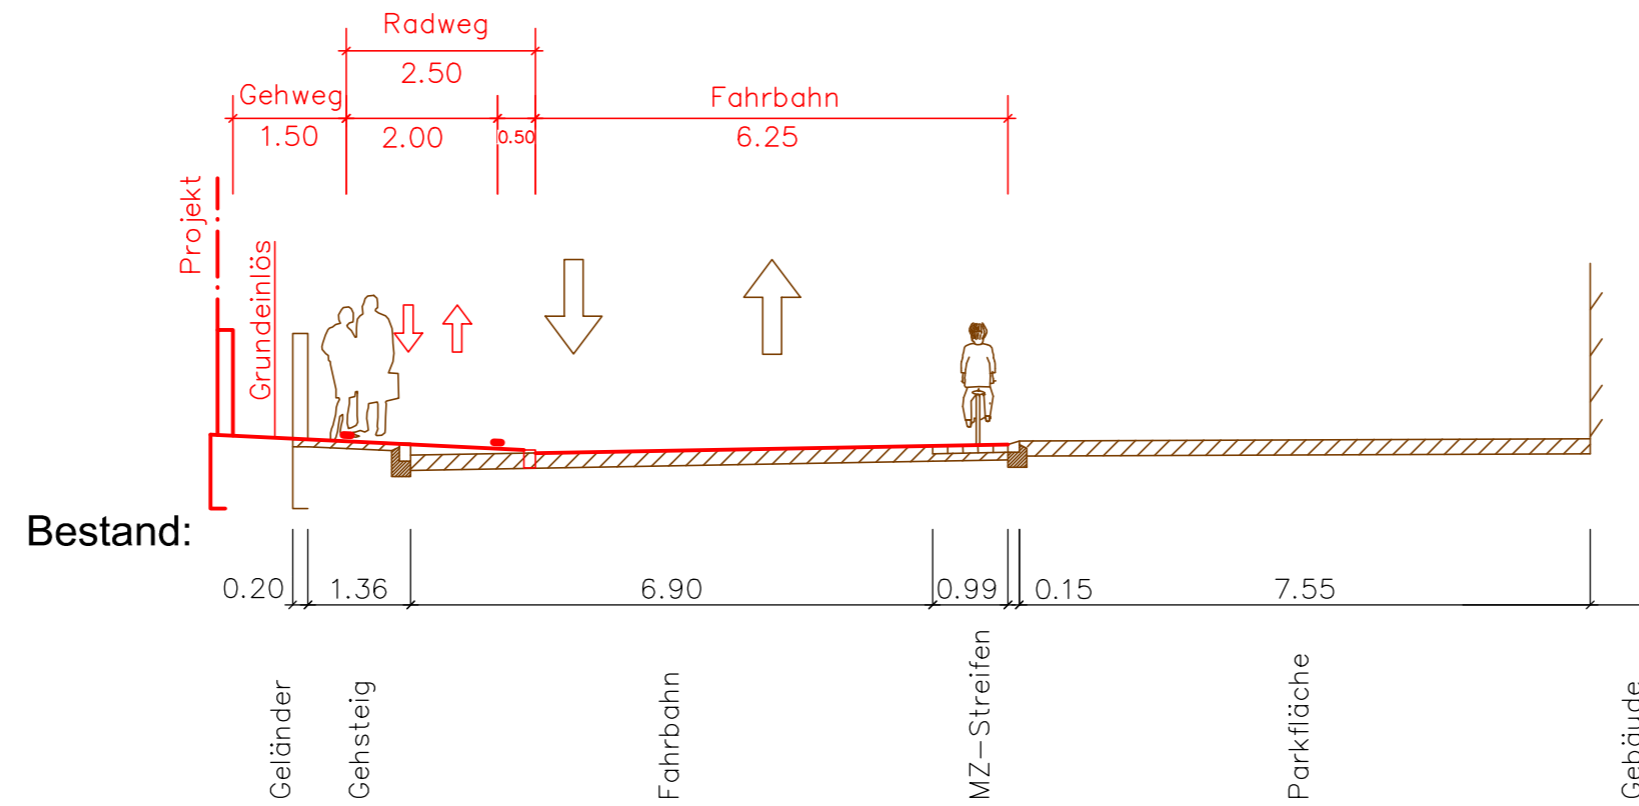

Anmerkung:

LAGEPLAN

Bestand:

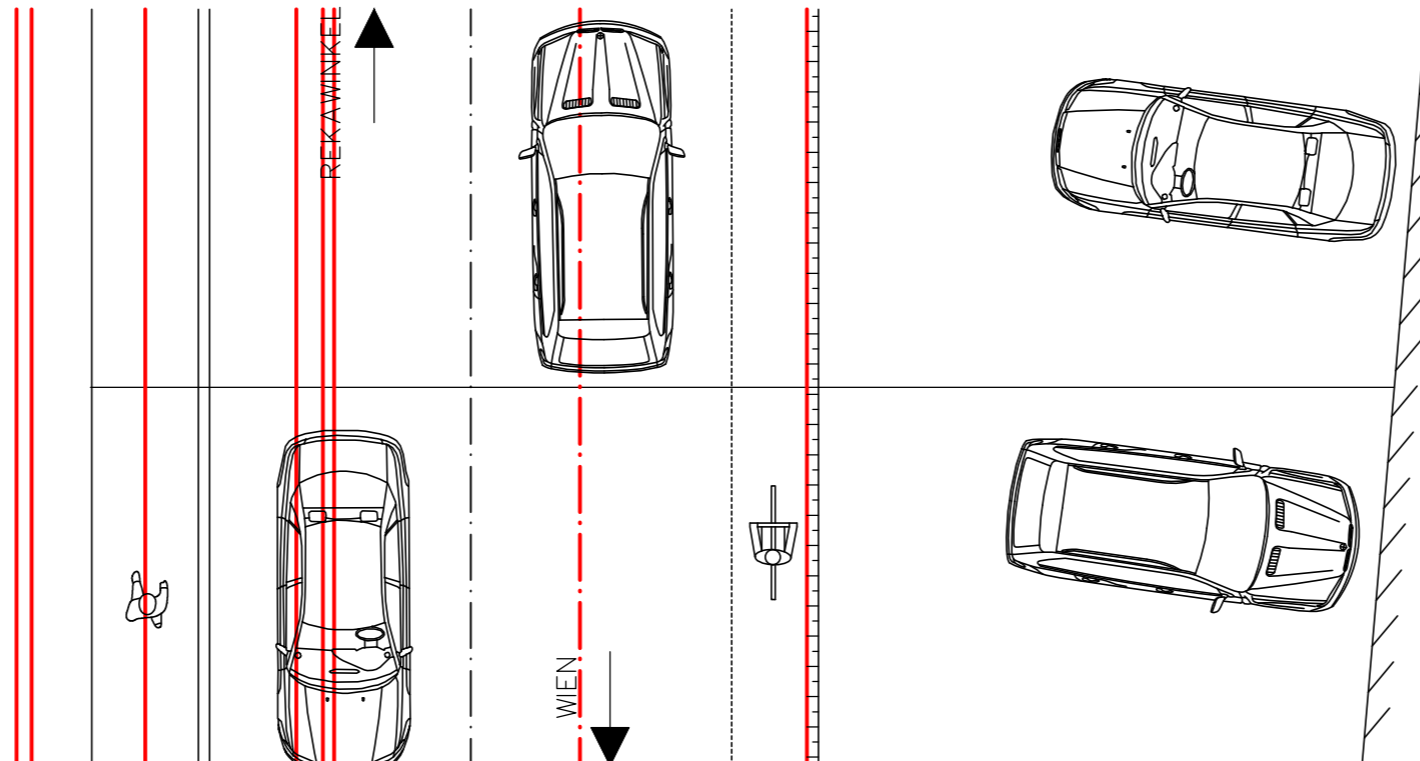

MARKTGEMEINDE GABLITZ
3003 Gablitz, Bertha von Suttner Gasse 3
E-Mail : gemeinde@gablitz.gv.at



STADTGEMEINDE PRESSBAUM
3021 Pressbaum, Hauptstrasse 58
E-Mail : gemeinde@pressbaum.gv.at




STADTGEMEINDE PURKERSDORF
3002 Purkersdorf, Hauptplatz 1
E-Mail : gemeinde@purkersdorf.at



MARKTGEMEINDE TULLNERBACH
3013 Tullnerbach, Hauptstrasse 47
E-Mail : gemeinde@tullnerbach.gv.at

RADLGRUNDNETZ WIEN UMGEBUNG WEST GENERELLES PROJEKT 2016

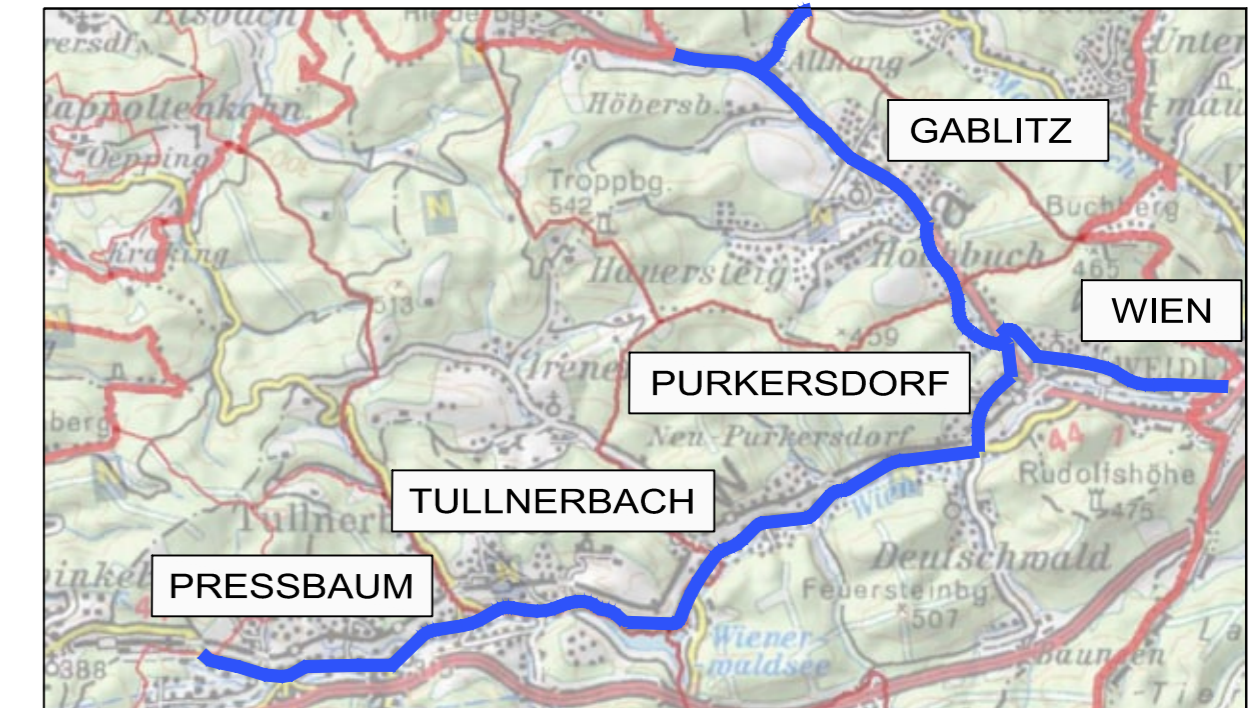

QUERPROFIL - PRESSBAUM
PROFIL 8 - B44 RUND KM 8.840
M=1:100

ENTWURF UND PLANVERFASSER

KIENER CONSULT
ZIVILTECHNIKER GESELLSCHAFT MBH
ZT
3400 KLOSTERNEUBURG, STADTPLATZ 37
TEL.: (02243) 35341; FAX: (02243)35341-18
E-MAIL: office@kienerconsult.at; www.kienerconsult.at

G.Z.: 16/2181
DATUM 2016-06-01

ÄNDERUNG
A C
B D

AUSFERTIGUNG


EINLAGE 1.08

Profil 9

B44 rund Km 8.510


Anmerkung:

QUERSCHNITT

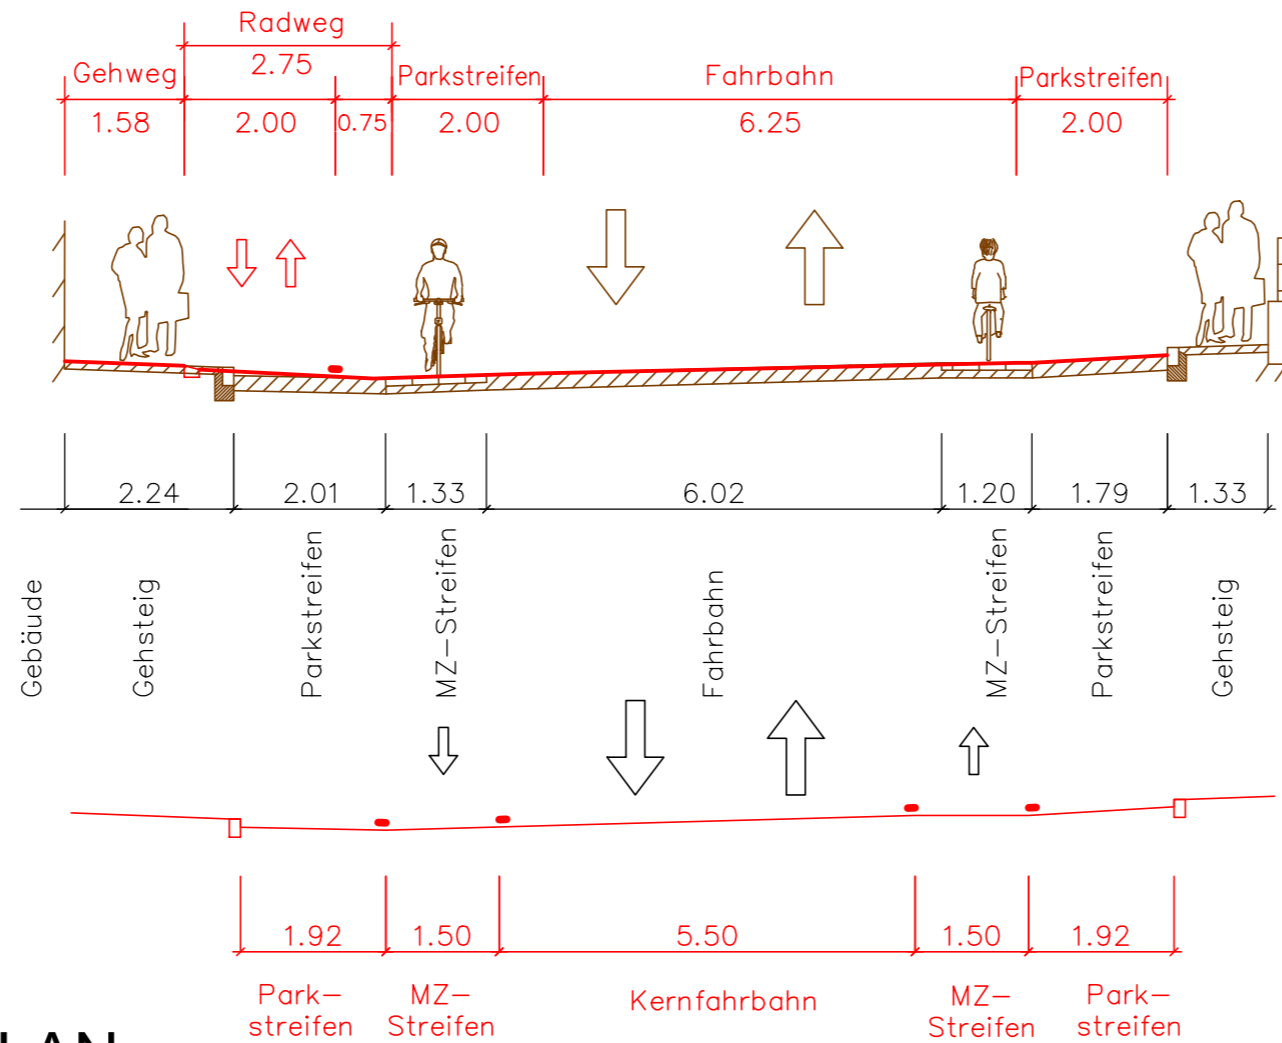

LAGEPLAN

Bestand:

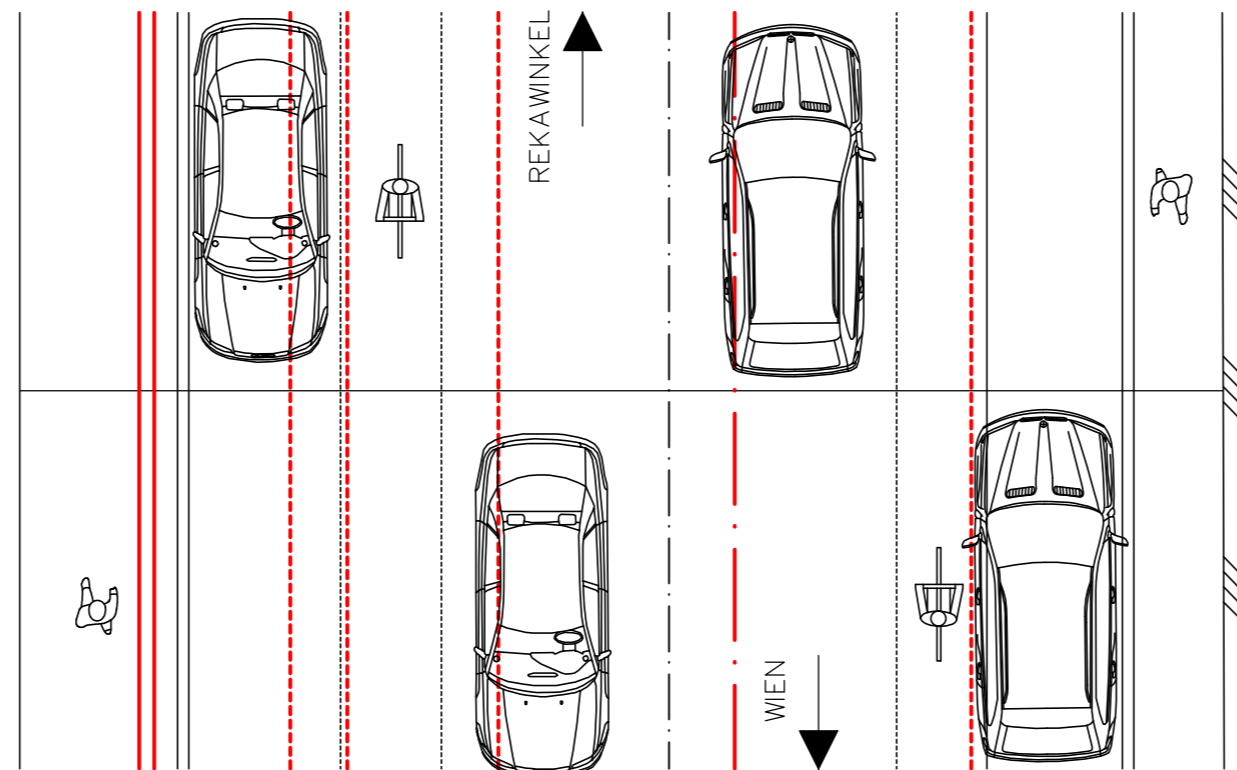

MARKTGEMEINDE GABLITZ
3003 Gablitz, Bertha von Suttner Gasse 3
E-Mail : gemeinde@gablitz.gv.at



STADTGEMEINDE PRESSBAUM
3021 Pressbaum, Hauptstrasse 58
E-Mail : gemeinde@pressbaum.gv.at




STADTGEMEINDE PURKERSDORF
3002 Purkersdorf, Hauptplatz 1
E-Mail : gemeinde@purkersdorf.at



MARKTGEMEINDE TULLNERBACH
3013 Tullnerbach, Hauptstrasse 47
E-Mail : gemeinde@tullnerbach.gv.at

RADLGRUNDNETZ WIEN UMGEBUNG WEST GENERELLES PROJEKT 2016

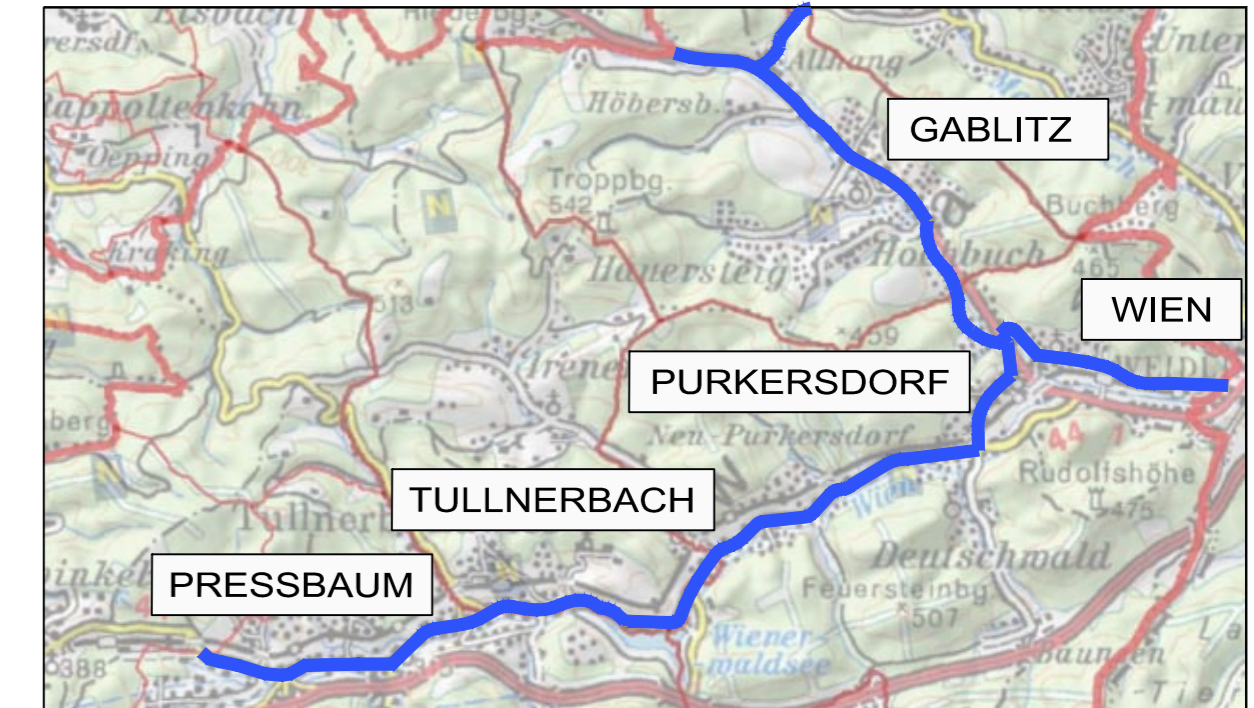

QUERPROFIL - PRESSBAUM
PROFIL 9 - B44 RUND KM 8.510
M=1:100

ENTWURF UND PLANVERFASSER

KIENER CONSULT
ZIVILTECHNIKER GESELLSCHAFT MBH
ZT
3400 KLOSTERNEUBURG, STADTPLATZ 37
TEL.: (02243) 35341; FAX: (02243)35341-18
E-MAIL: office@kienerconsult.at; www.kienerconsult.at

G.Z.: 16/2181
DATUM 2016-06-01

ÄNDERUNG
A B C D

AUSFERTIGUNG


EINLAGE 1.09

Profil 10

B44 rund Km 8.030


Anmerkung:

QUERSCHNITT

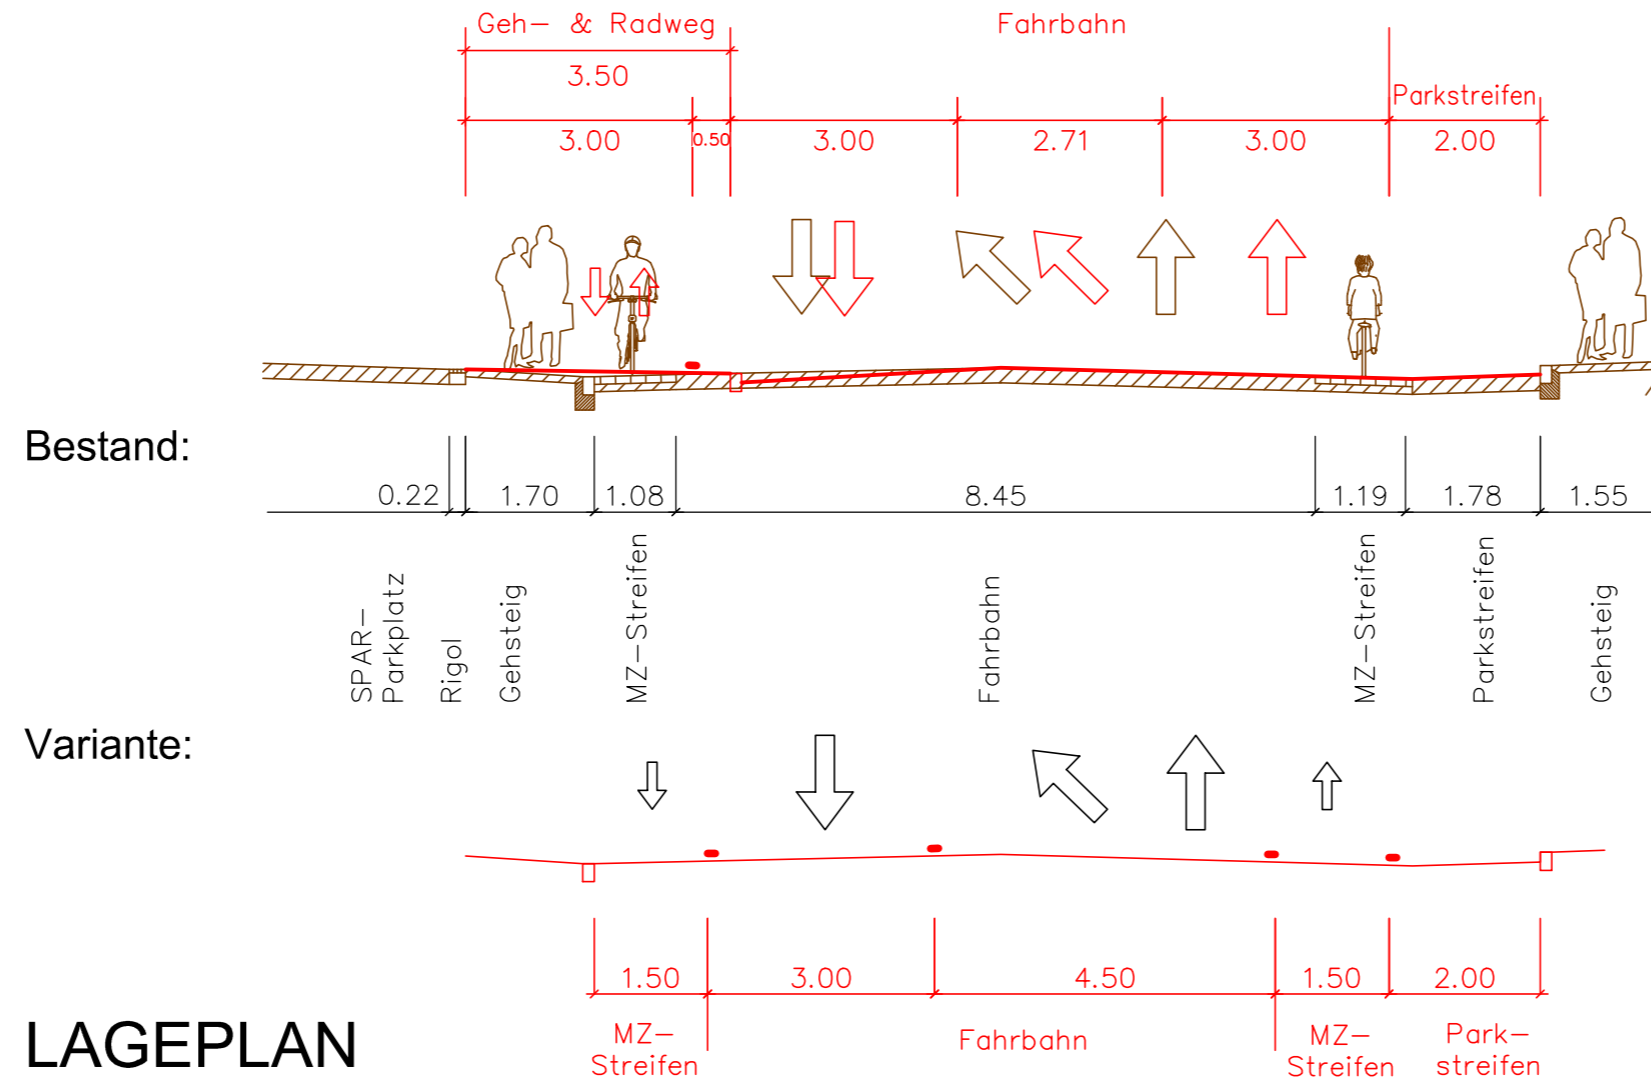

LAGEPLAN

Bestand:

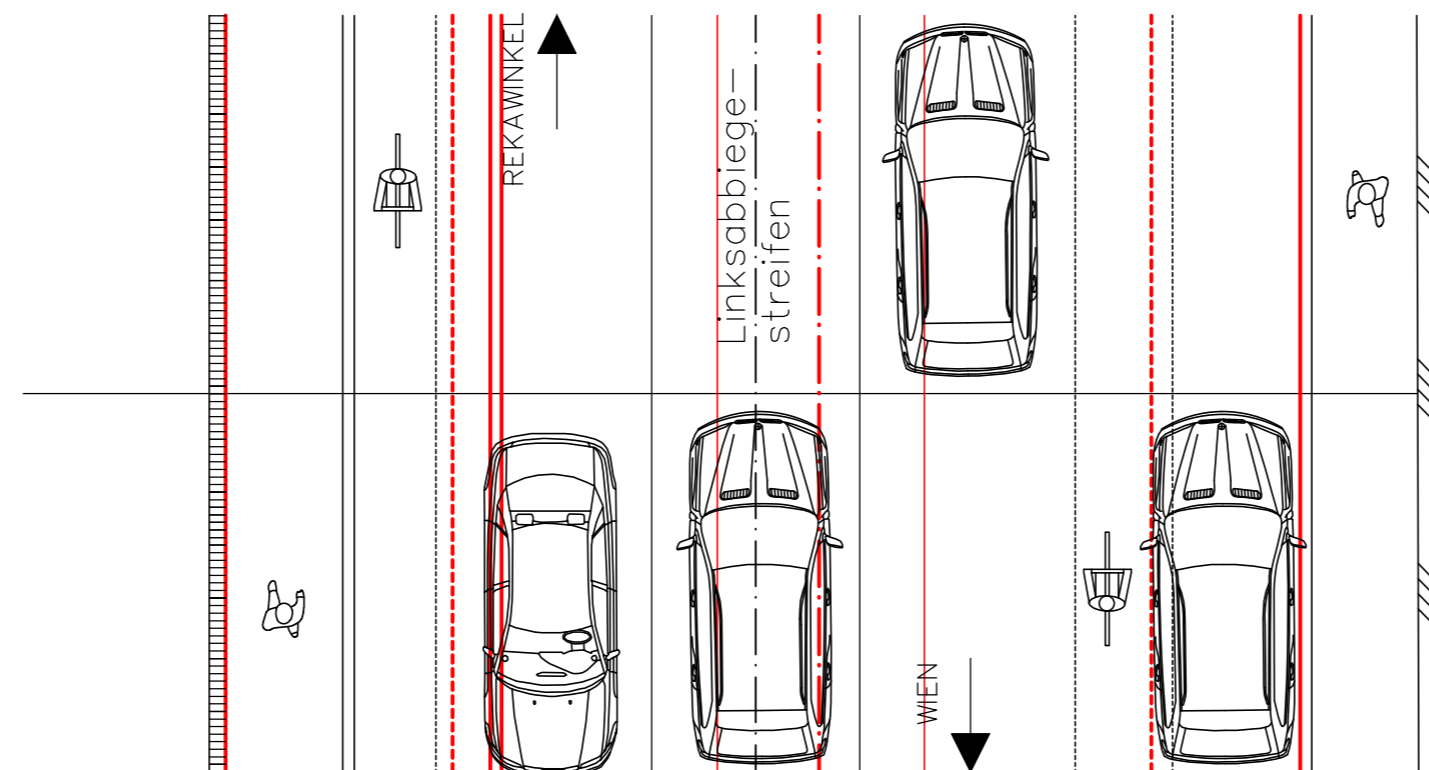

MARKTGEMEINDE GABLITZ
3003 Gablitz, Bertha von Suttner Gasse 3
E-Mail : gemeinde@gablitz.gv.at



STADTGEMEINDE PRESSBAUM
3021 Pressbaum, Hauptstrasse 58
E-Mail : gemeinde@pressbaum.gv.at




STADTGEMEINDE PURKERSDORF
3002 Purkersdorf, Hauptplatz 1
E-Mail : gemeinde@purkersdorf.at



MARKTGEMEINDE TULLNERBACH
3013 Tullnerbach, Hauptstrasse 47
E-Mail : gemeinde@tullnerbach.gv.at

RADLGRUNDNETZ WIEN UMGEBUNG WEST GENERELLES PROJEKT 2016

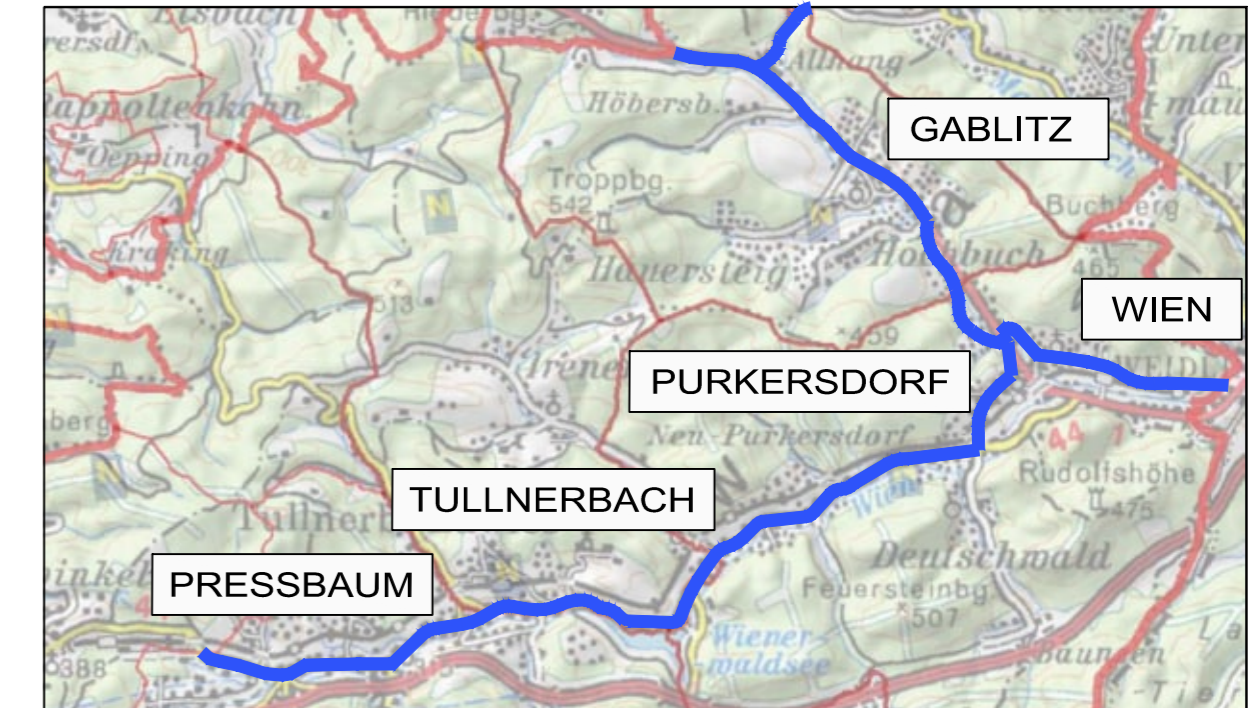

QUERPROFIL - PRESSBAUM

PROFIL 10 - B44 RUND KM 8.030

M=1:100

ENTWURF UND PLANVERFASSER

KIENER CONSULT

ZIVILTECHNIKER GESELLSCHAFT MBH



3400 KLOSTERNEUBURG, STADTPLATZ 37
TEL.: (02243) 35341; FAX: (02243)35341-18
E-MAIL: office@kienerconsult.at; www.kienerconsult.at

G.Z.: 16/2181
DATUM 2016-06-01

ÄNDERUNG
A
B

C
D

AUSFERTIGUNG


EINLAGE 1.10

Profil 11

B44 rund Km 7.830

QUERSCHNITT

Begegnungszone

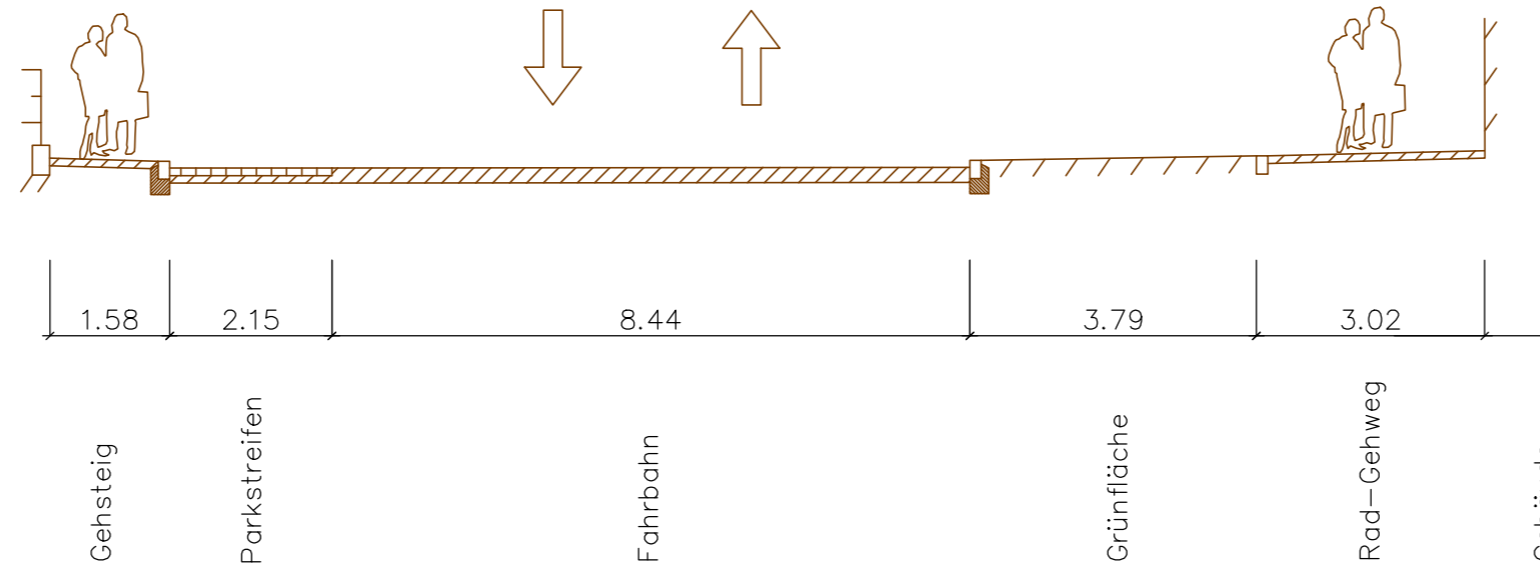


Bestand:

Vorerst: Radroute Fünkhgasse

Anmerkung:

LAGEPLAN

Bestand:

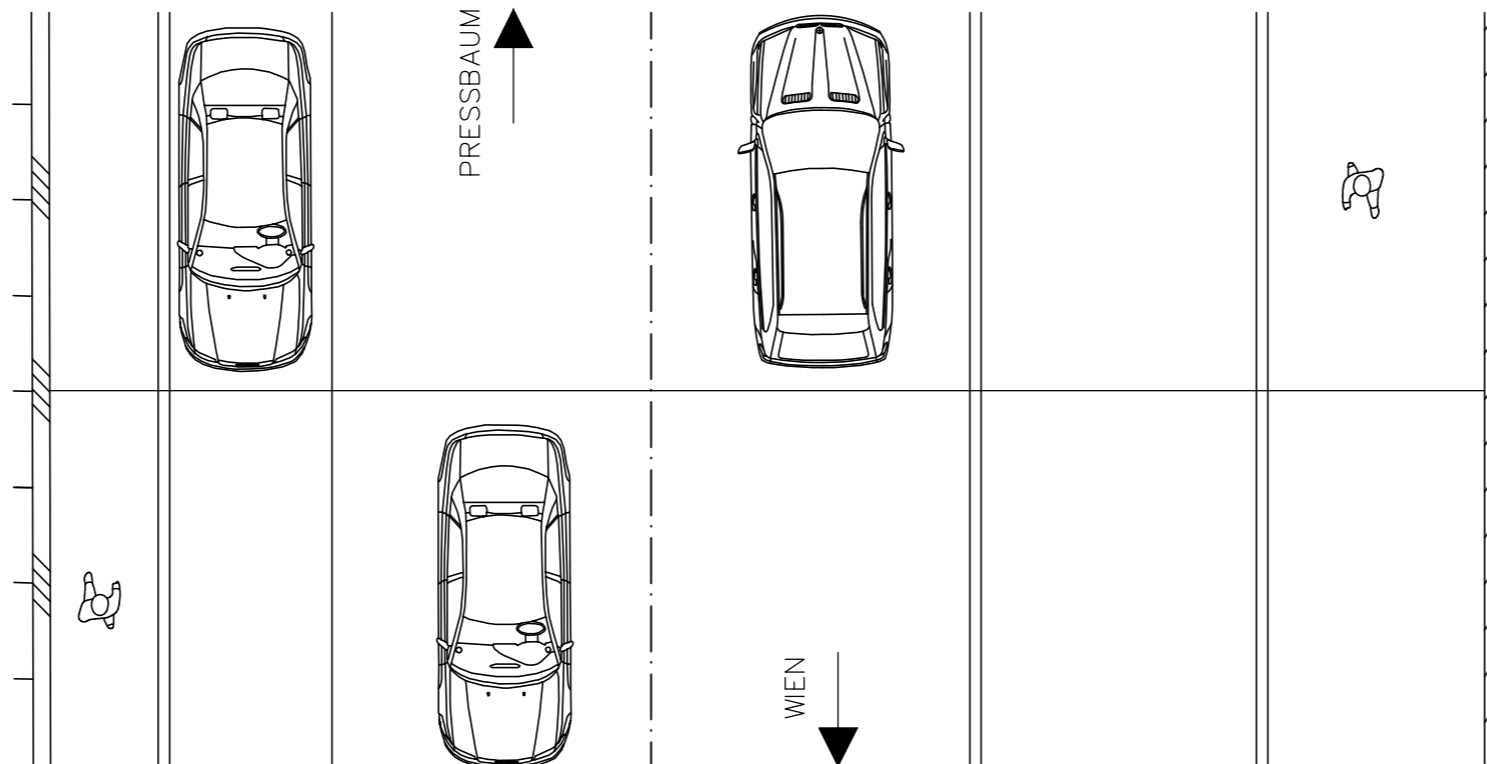

MARKTGEMEINDE GABLITZ
3003 Gablitz, Bertha von Suttner Gasse 3
E-Mail : gemeinde@gablitz.gv.at



STADTGEMEINDE PRESSBAUM
3021 Pressbaum, Hauptstrasse 58
E-Mail : gemeinde@pressbaum.gv.at




STADTGEMEINDE PURKERSDORF
3002 Purkersdorf, Hauptplatz 1
E-Mail : gemeinde@purkersdorf.at



MARKTGEMEINDE TULLNERBACH
3013 Tullnerbach, Hauptstrasse 47
E-Mail : gemeinde@tullnerbach.gv.at

RADLGRUNDNETZ WIEN UMGEBUNG WEST GENERELLES PROJEKT 2016

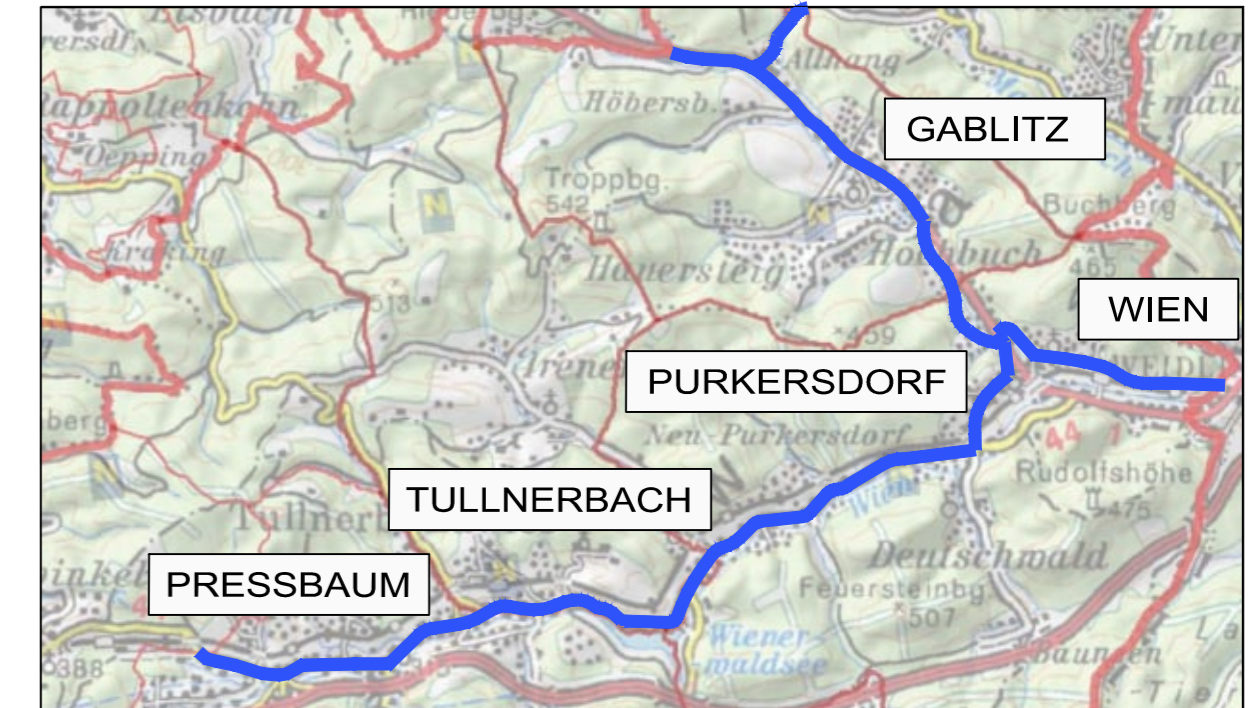

QUERPROFIL - TULLNERBACH PROFIL 11 - B44 RUND KM 7.830 M=1:100

ENTWURF UND PLANVERFASSER

KIENER CONSULT
ZIVILTECHNIKER GESELLSCHAFT MBH
ZT
3400 KLOSTERNEUBURG, STADTPLATZ 37
TEL.: (02243) 35341; FAX: (02243) 35341-18
E-MAIL: office@kienerconsult.at; www.kienerconsult.at

G.Z.: 16/2181
DATUM 2016-06-01

ÄNDERUNG
A B C D

AUSFERTIGUNG

EINLAGE 1.11

Profil 12

B44 rund Km 7.600

Anmerkung:


Rechte Straßenseite:




Linke Straßenseite:



QUERSCHNITT

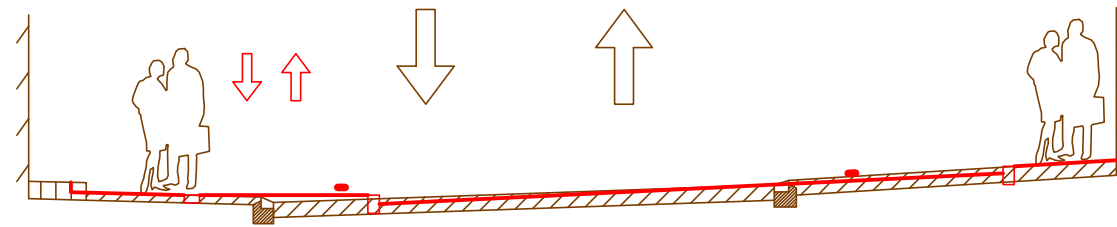


Bestand:

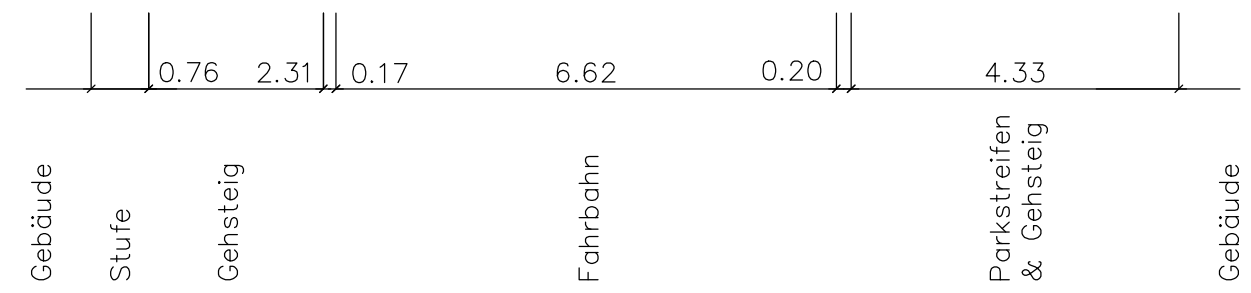

Vorerst: Radroute Fünkhgasse - Uferzeile

LAGEPLAN

Bestand:

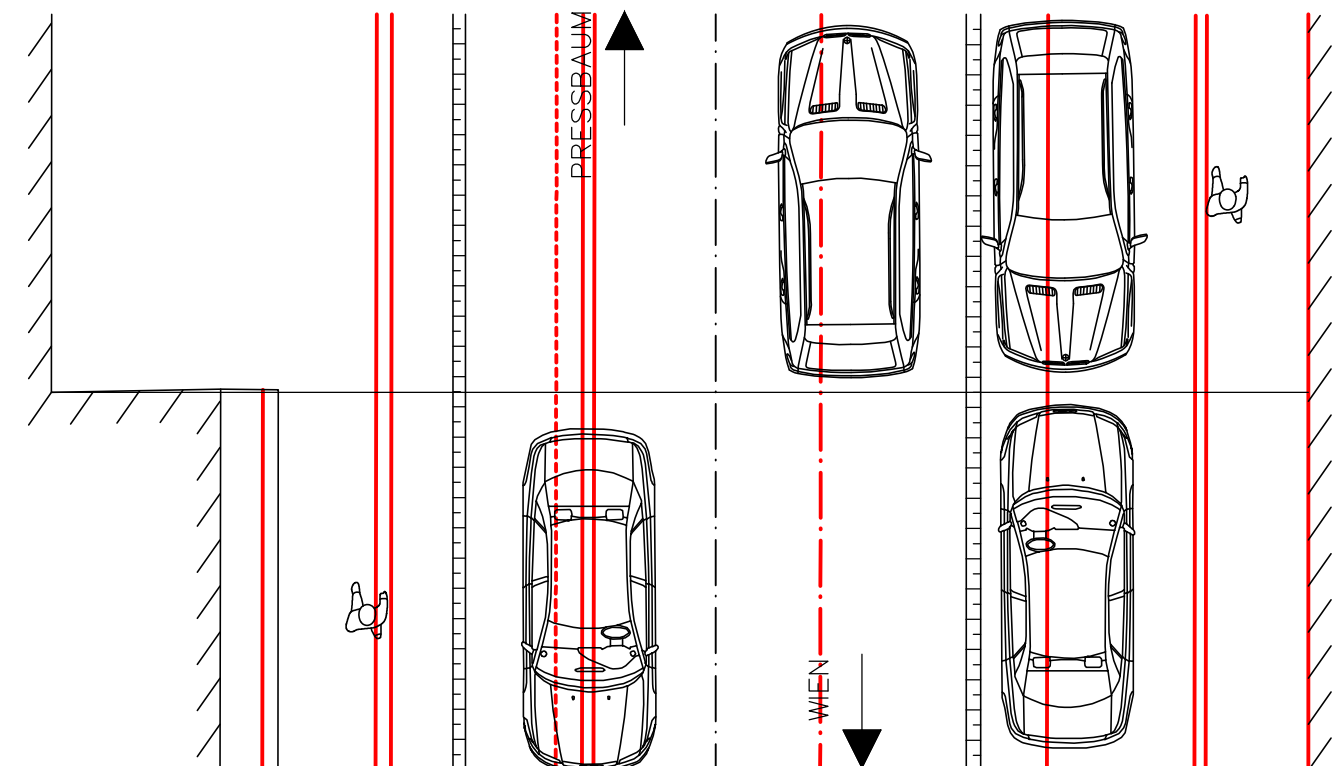

MARKTGEMEINDE GABLITZ
3003 Gablitz, Bertha von Suttner Gasse 3
E-Mail : gemeinde@gablitz.gv.at



STADTGEMEINDE PRESSBAUM
3021 Pressbaum, Hauptstrasse 58
E-Mail : gemeinde@pressbaum.gv.at




STADTGEMEINDE PURKERSDORF
3002 Purkersdorf, Hauptplatz 1
E-Mail : gemeinde@purkersdorf.at



MARKTGEMEINDE TULLNERBACH
3013 Tullnerbach, Hauptstrasse 47
E-Mail : gemeinde@tullnerbach.gv.at

RADLGRUNDNETZ WIEN UMGEBUNG WEST GENERELLES PROJEKT 2016

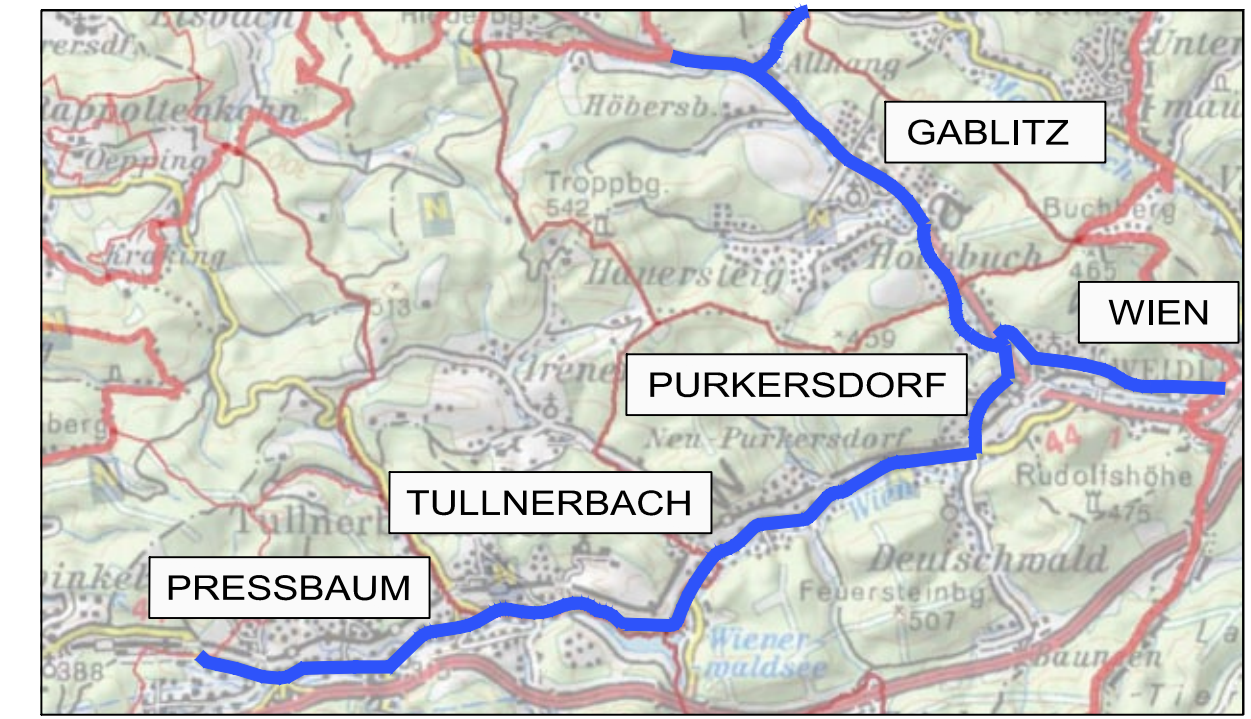

QUERPROFIL - TULLNERBACH PROFIL 12 - B44 RUND KM 7.600 M=1:100

ENTWURF UND PLANVERFASSER

KIENER CONSULT
ZIVILTECHNIKER GESELLSCHAFT MBH
ZT
3400 KLOSTERNEUBURG, STADTPLATZ 37
TEL.: (02243) 35341; FAX: (02243) 35341-18
E-MAIL: office@kienerconsult.at; www.kienerconsult.at

G.Z.: 16/2181	ÄNDERUNG	C
DATUM 2016-06-01	A	D
	B	

AUSFERTIGUNG

EINLAGE 1.12

Profil 13

B44 rund Km 7.270

Anmerkung:


Rechte Straßenseite:




Linke Straßenseite:



QUERSCHNITT

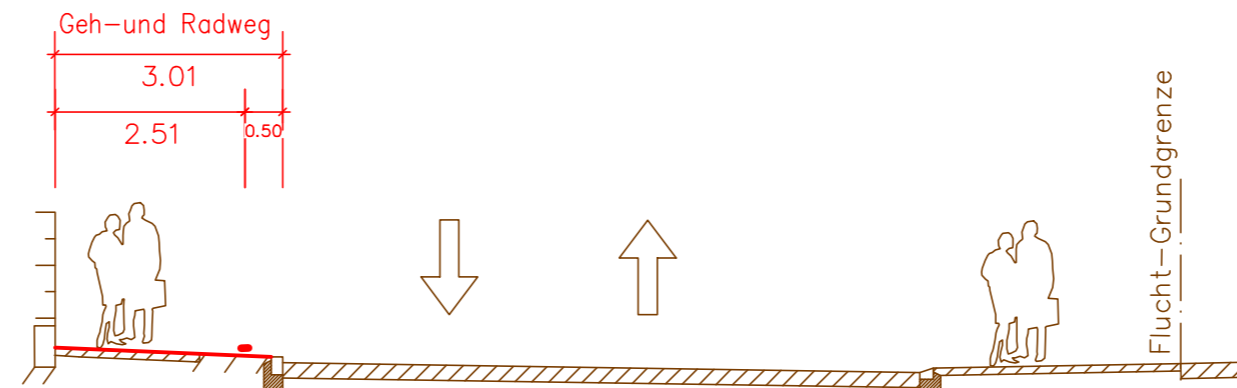


Bestand:

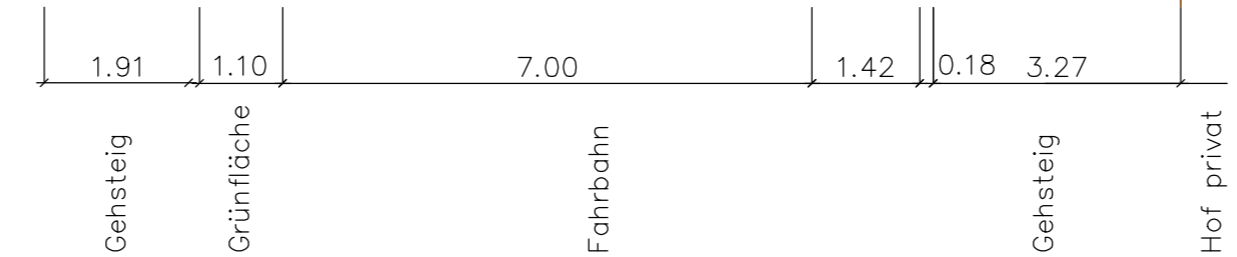

Vorerst: Radroute Fünkhgasse - Uferzeile

LAGEPLAN

Bestand:

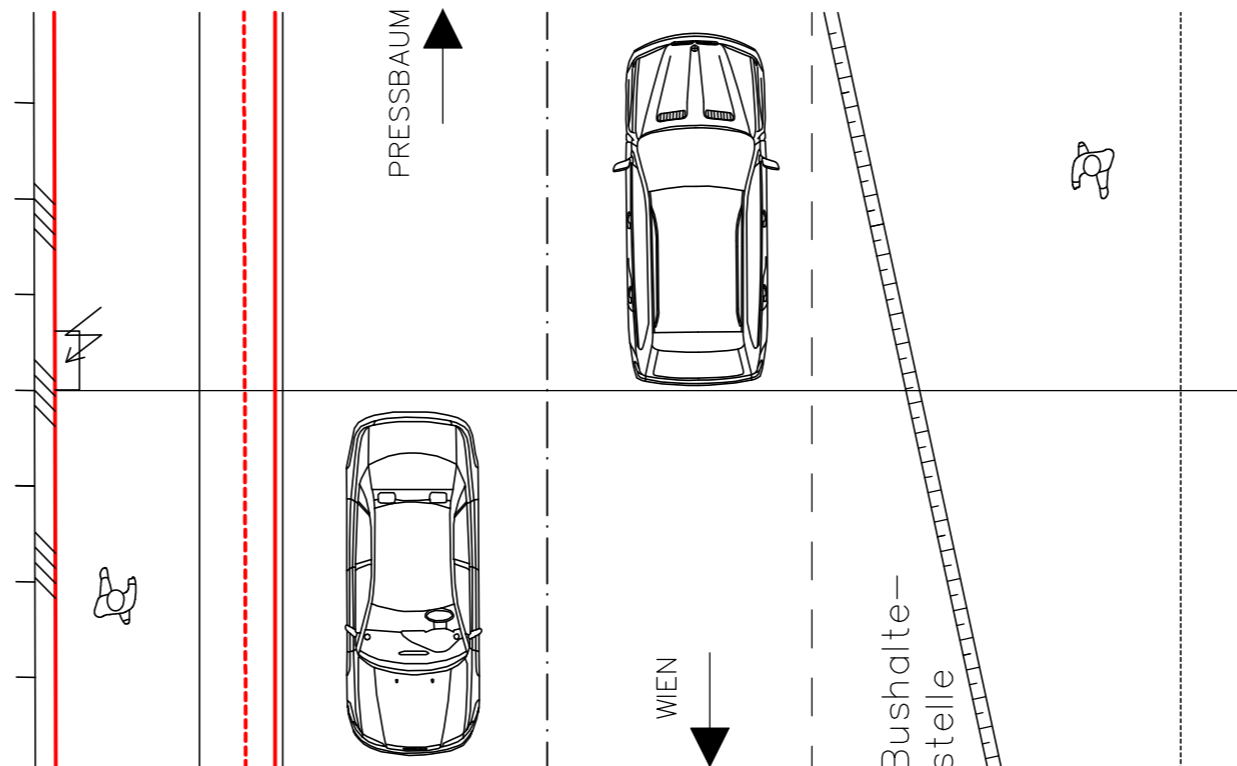

MARKTGEMEINDE GABLITZ
3003 Gablitz, Bertha von Suttner Gasse 3
E-Mail : gemeinde@gablitz.gv.at



STADTGEMEINDE PRESSBAUM
3021 Pressbaum, Hauptstrasse 58
E-Mail : gemeinde@pressbaum.gv.at




STADTGEMEINDE PURKERSDORF
3002 Purkersdorf, Hauptplatz 1
E-Mail : gemeinde@purkersdorf.at



MARKTGEMEINDE TULLNERBACH
3013 Tullnerbach, Hauptstrasse 47
E-Mail : gemeinde@tullnerbach.gv.at

RADLGRUNDNETZ WIEN UMGEBUNG WEST GENERELLES PROJEKT 2016

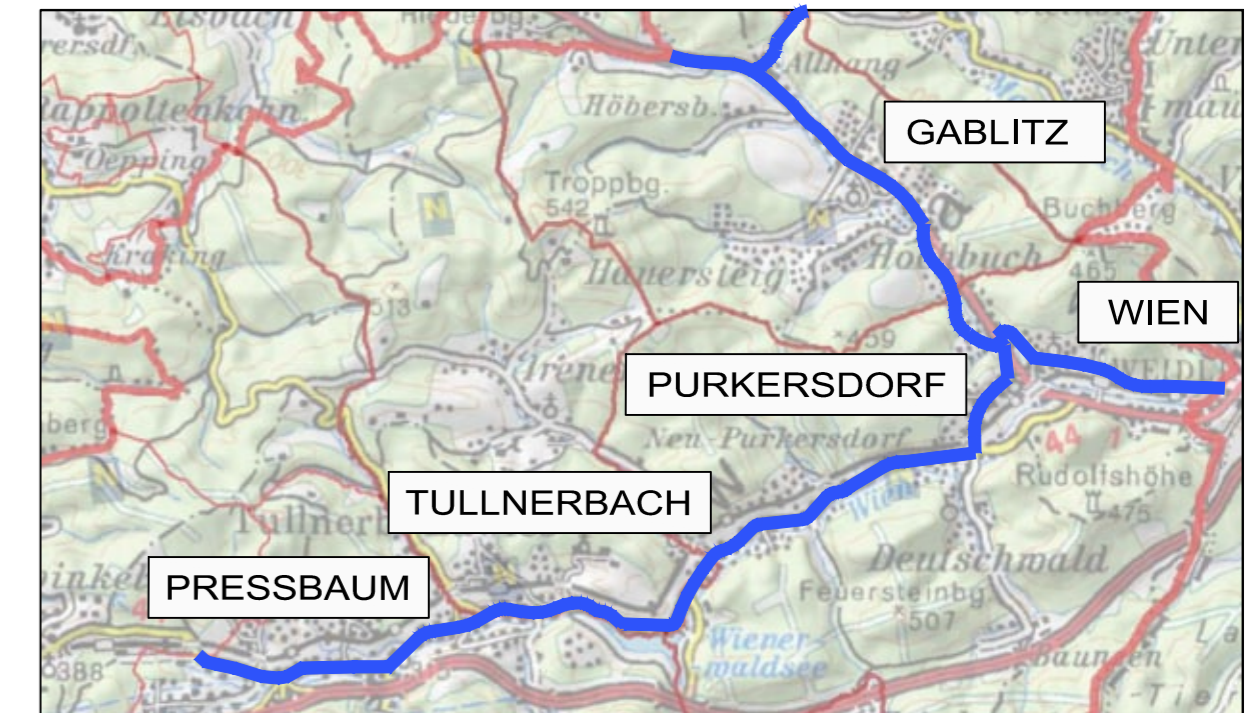

QUERPROFIL - TULLNERBACH
PROFIL 13 - B44 RUND KM 7.270
M=1:100

ENTWURF UND PLANVERFASSER

KIENER CONSULT
ZIVILTECHNIKER GESELLSCHAFT MBH
ZT
3400 KLOSTERNEUBURG, STADTPLATZ 37
TEL.: (02243) 35341; FAX: (02243) 35341-18
E-MAIL: office@kienerconsult.at; www.kienerconsult.at

G.Z.: 16/2181
DATUM 2016-06-01

ÄNDERUNG
A B C D

AUSFERTIGUNG


EINLAGE 1.13

Profil 14

B44 rund Km 6.940


Anmerkung:

QUERSCHNITT

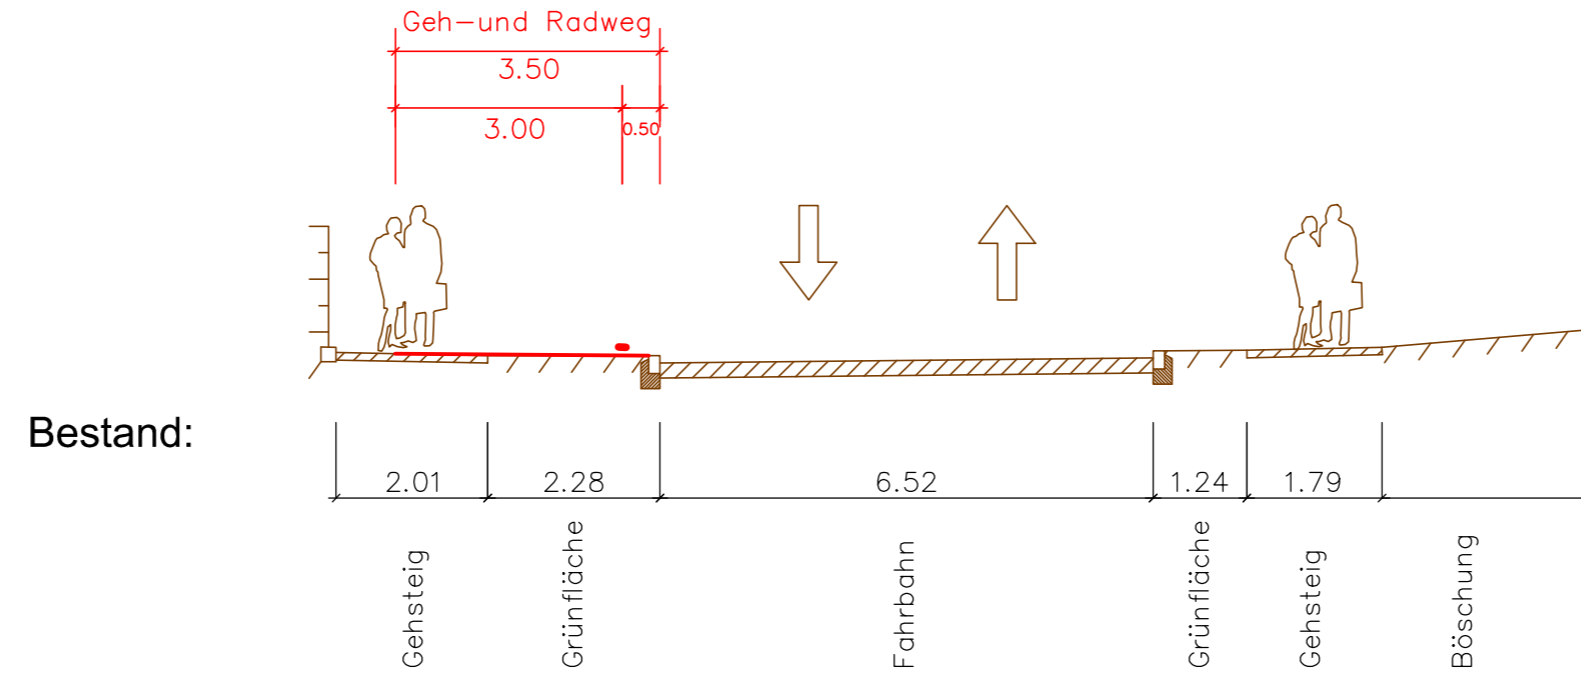

LAGEPLAN

Bestand:

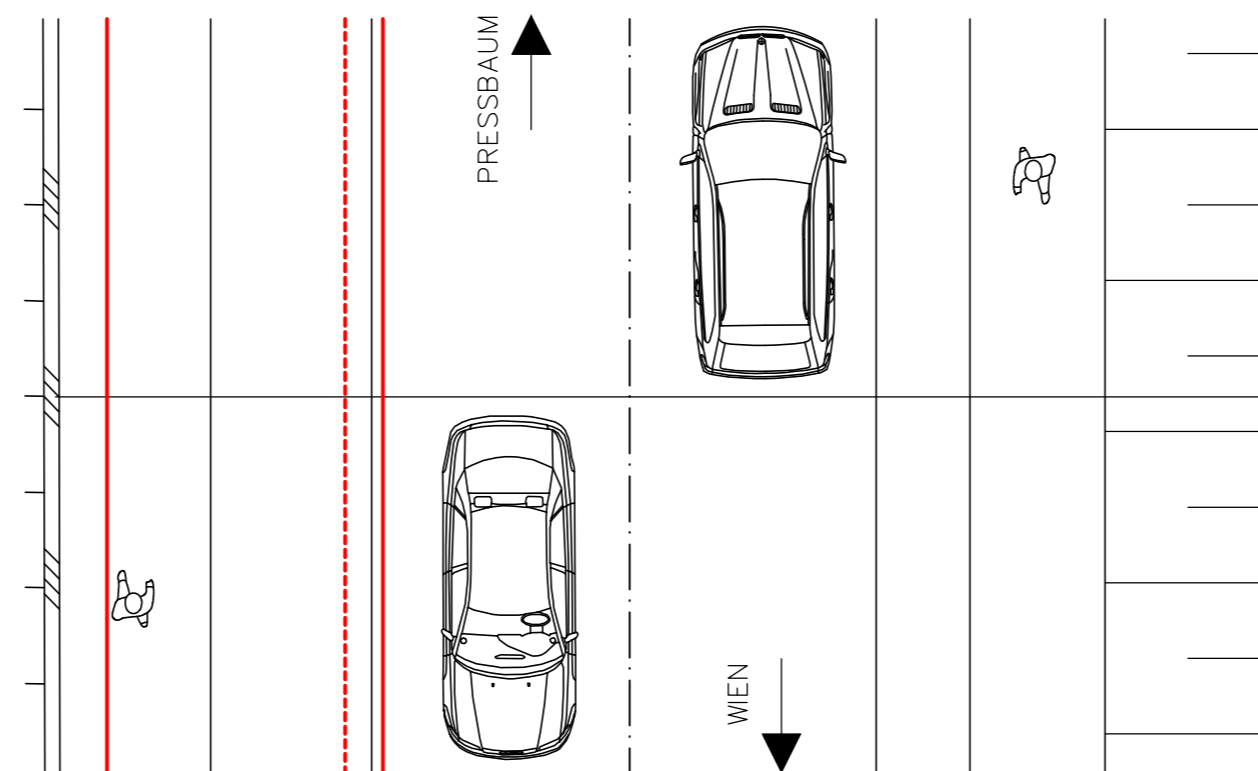

MARKTGEMEINDE GABLITZ
3003 Gablitz, Bertha von Suttner Gasse 3
E-Mail : gemeinde@gablitz.gv.at



STADTGEMEINDE PRESSBAUM
3021 Pressbaum, Hauptstrasse 58
E-Mail : gemeinde@pressbaum.gv.at




STADTGEMEINDE PURKERSDORF
3002 Purkersdorf, Hauptplatz 1
E-Mail : gemeinde@purkersdorf.at



MARKTGEMEINDE TULLNERBACH
3013 Tullnerbach, Hauptstrasse 47
E-Mail : gemeinde@tullnerbach.gv.at

RADLGRUNDNETZ WIEN UMGEBUNG WEST GENERELLES PROJEKT 2016

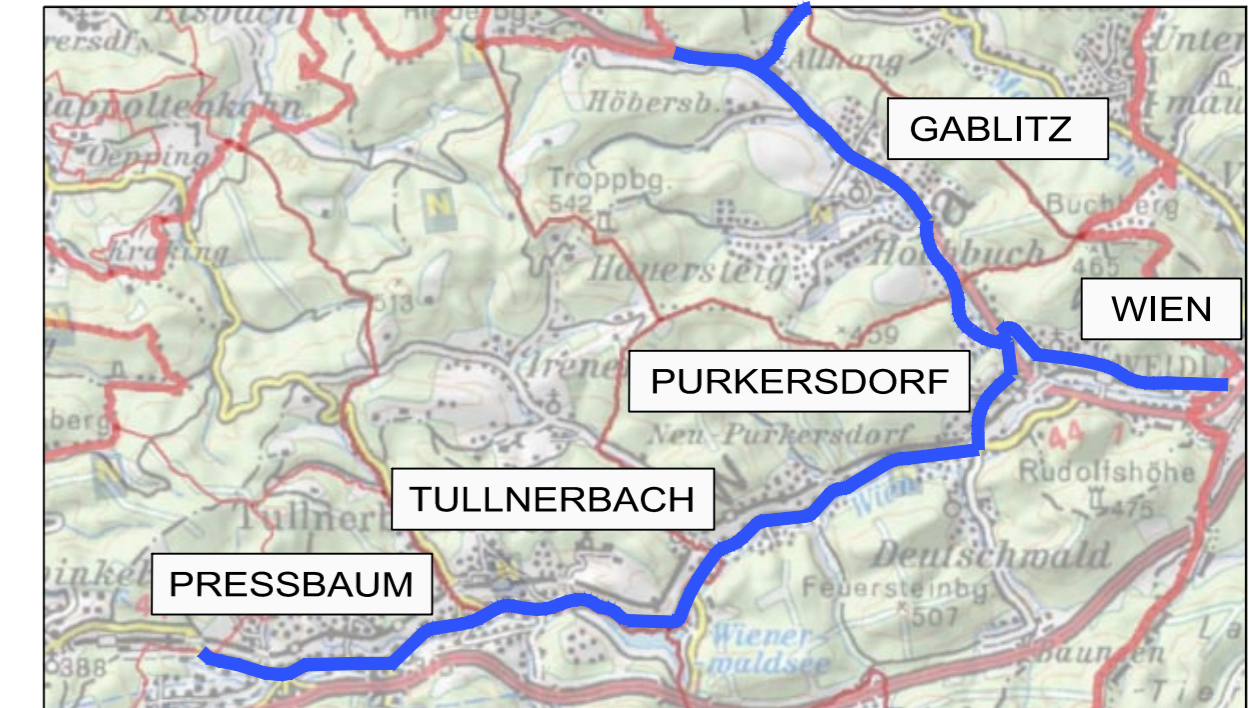

QUERPROFIL - TULLNERBACH

PROFIL 14 - B44 RUND KM 6.940

M=1:100

ENTWURF UND PLANVERFASSER

KIENER CONSULT

ZIVILTECHNIKER GESELLSCHAFT MBH



3400 KLOSTERNEUBURG, STADTPLATZ 37
TEL.: (02243) 35341; FAX: (02243) 35341-18
E-MAIL: office@kienerconsult.at; www.kienerconsult.at

G.Z.: 16/2181
DATUM 2016-06-01

ÄNDERUNG
A 2016-10-12 C
B D

AUSFERTIGUNG


EINLAGE 1.14

Profil 15

B44 rund Km 5.010


Anmerkung:

QUERSCHNITT

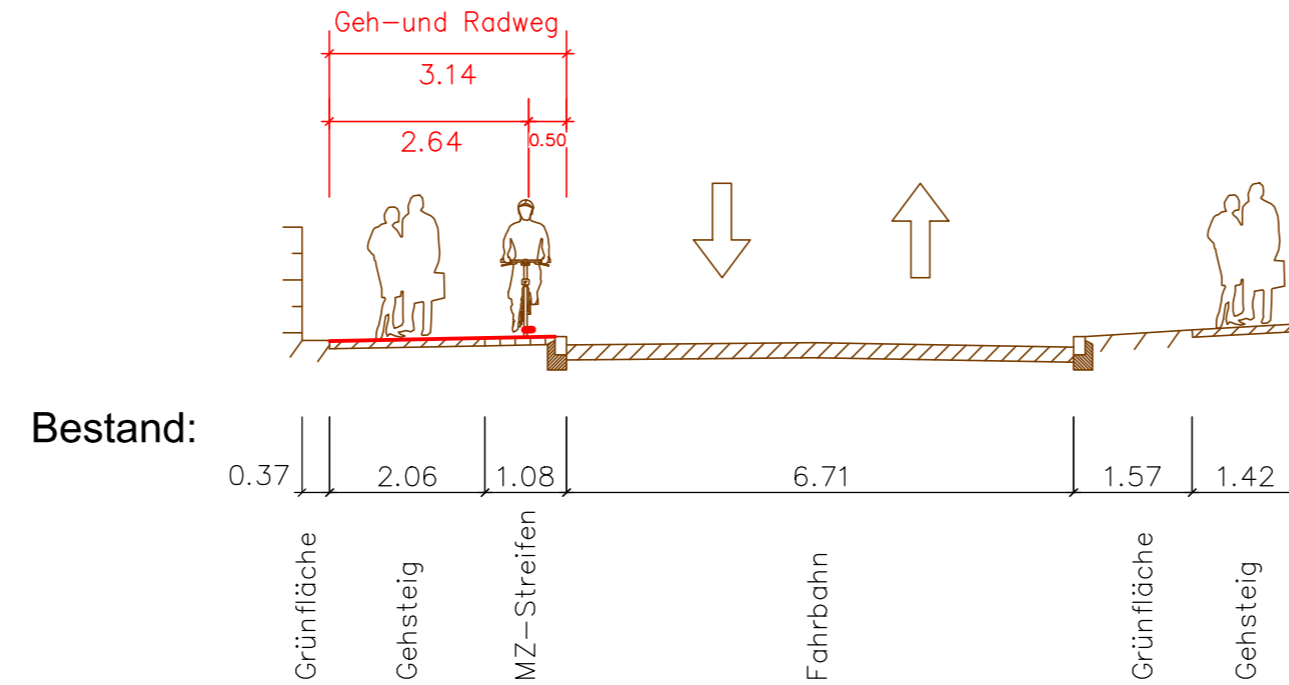

LAGEPLAN

Bestand:

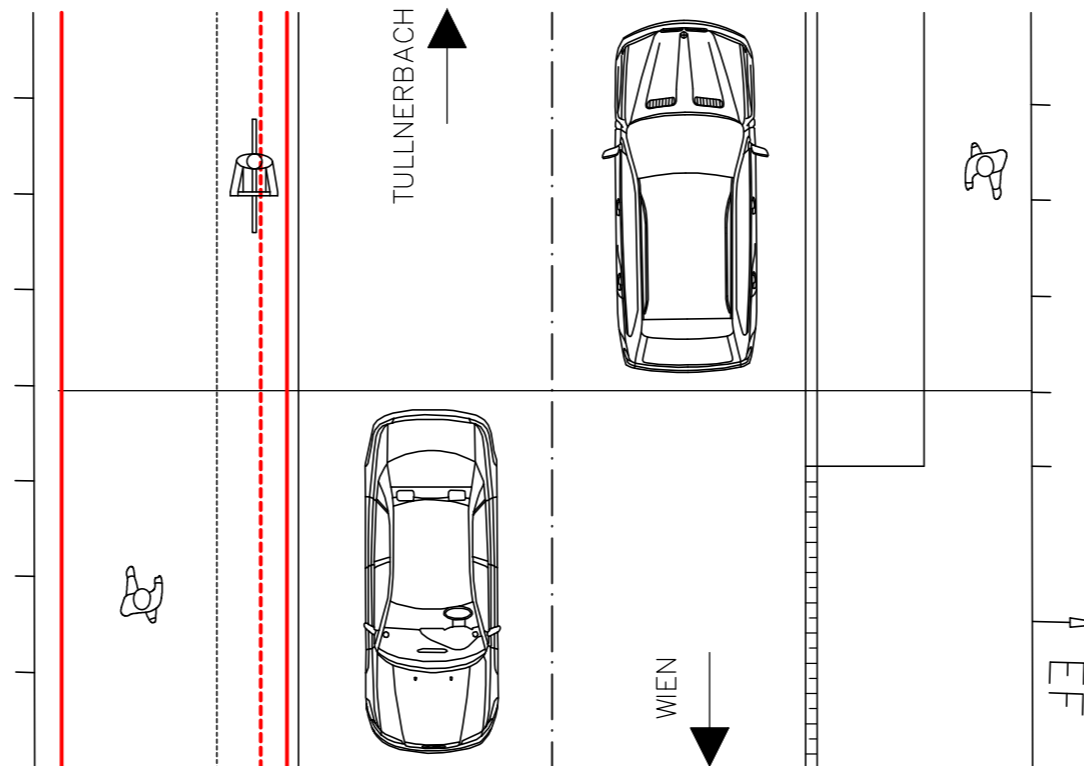

MARKTGEMEINDE GABLITZ
3003 Gablitz, Bertha von Suttner Gasse 3
E-Mail : gemeinde@gablitz.gv.at



STADTGEMEINDE PRESSBAUM
3021 Pressbaum, Hauptstrasse 58
E-Mail : gemeinde@pressbaum.gv.at




STADTGEMEINDE PURKERSDORF
3002 Purkersdorf, Hauptplatz 1
E-Mail : gemeinde@purkersdorf.at



MARKTGEMEINDE TULLNERBACH
3013 Tullnerbach, Hauptstrasse 47
E-Mail : gemeinde@tullnerbach.gv.at

RADLGRUNDNETZ WIEN UMGEBUNG WEST GENERELLES PROJEKT 2016

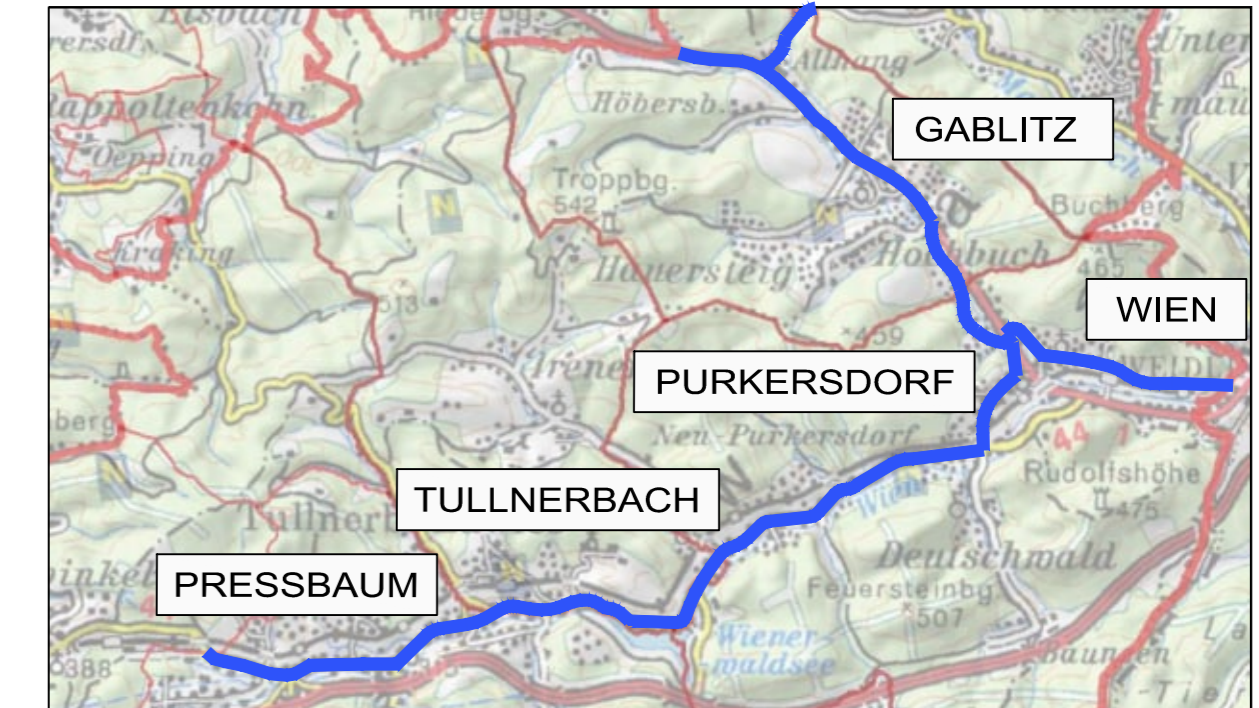

QUERPROFIL - TULLNERBACH

PROFIL 15 - B44 RUND KM 5.010

M=1:100

ENTWURF UND PLANVERFASSER

KIENER CONSULT

ZIVILTECHNIKER GESELLSCHAFT MBH



3400 KLOSTERNEUBURG, STADTPLATZ 37
TEL.: (02243) 35341; FAX: (02243) 35341-18
E-MAIL: office@kienerconsult.at; www.kienerconsult.at

G.Z.: 16/2181
DATUM 2016-06-01

ÄNDERUNG
A
B

C
D

AUSFERTIGUNG

EINLAGE 1.15


Profil 16

B44 rund Km 4.460


Anmerkung:



QUERSCHNITT

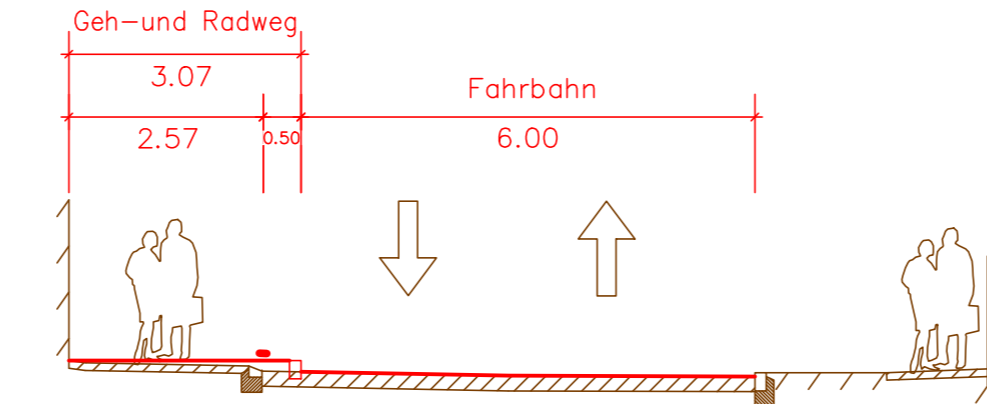


Bestand:

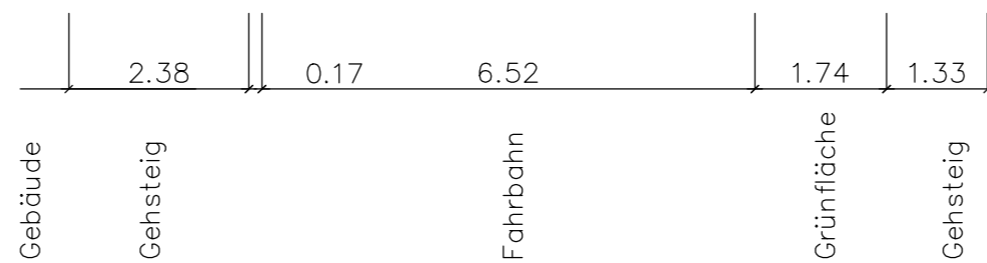

LAGEPLAN

Bestand:

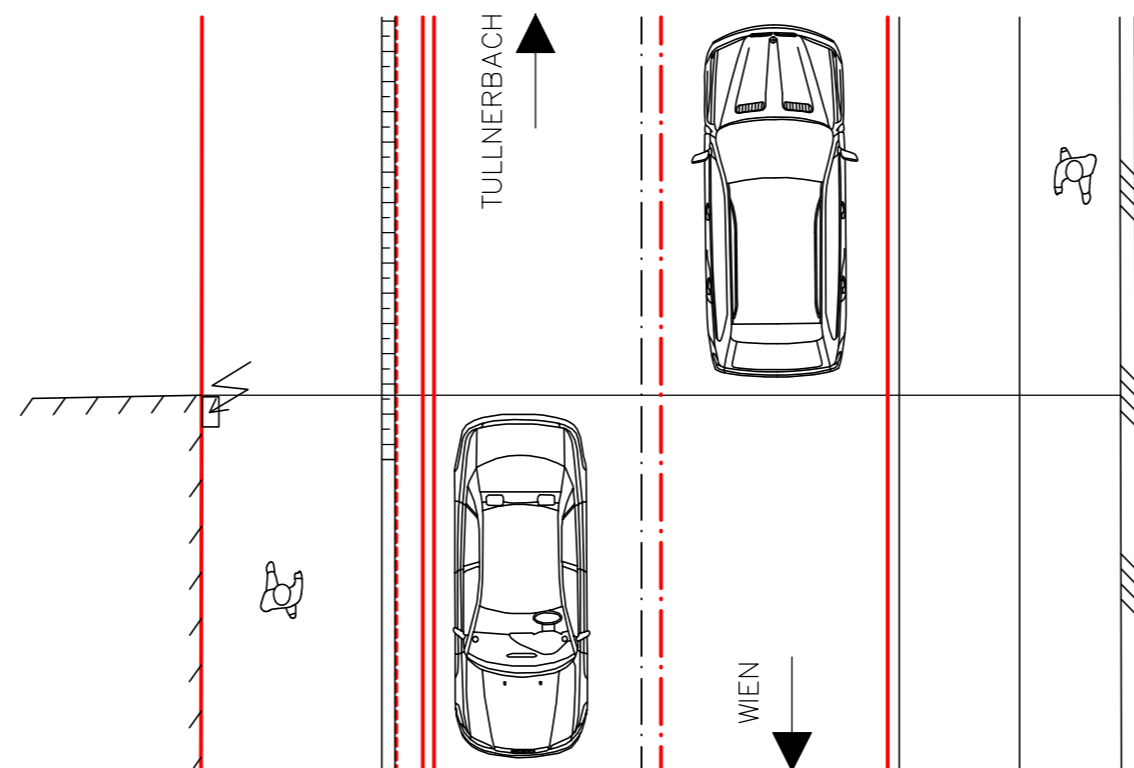

MARKTGEMEINDE GABLITZ
3003 Gablitz, Bertha von Suttner Gasse 3
E-Mail : gemeinde@gablitz.gv.at



STADTGEMEINDE PRESSBAUM
3021 Pressbaum, Hauptstrasse 58
E-Mail : gemeinde@pressbaum.gv.at




STADTGEMEINDE PURKERSDORF
3002 Purkersdorf, Hauptplatz 1
E-Mail : gemeinde@purkersdorf.at



MARKTGEMEINDE TULLNERBACH
3013 Tullnerbach, Hauptstrasse 47
E-Mail : gemeinde@tullnerbach.gv.at

RADLGRUNDNETZ WIEN UMGEBUNG WEST GENERELLES PROJEKT 2016

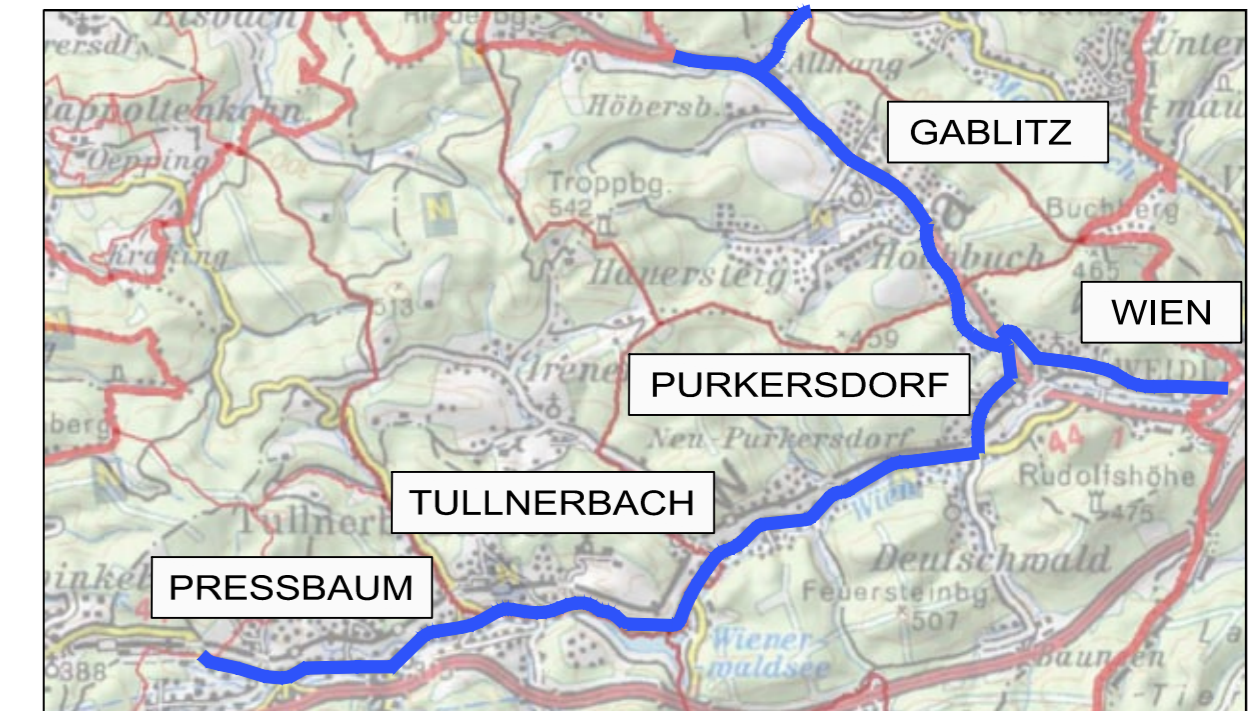

QUERPROFIL - TULLNERBACH

PROFIL 16 - B44 RUND KM 4.460

M=1:100

ENTWURF UND PLANVERFASSER

KIENER CONSULT

ZIVILTECHNIKER GESELLSCHAFT MBH



3400 KLOSTERNEUBURG, STADTPLATZ 37
TEL.: (02243) 35341; FAX: (02243) 35341-18
E-MAIL: office@kienerconsult.at; www.kienerconsult.at

G.Z.: 16/2181
DATUM 2016-06-01

ÄNDERUNG
A C
B D


AUSFERTIGUNG

EINLAGE 1.16


Profil 17

B44 rund Km 4.200


Anmerkung:

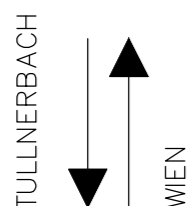

QUERSCHNITT

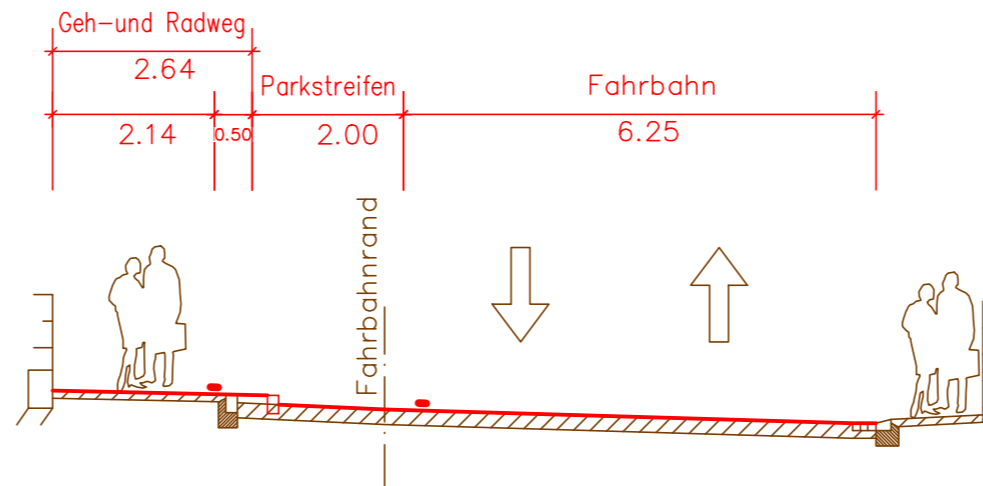


Bestand:

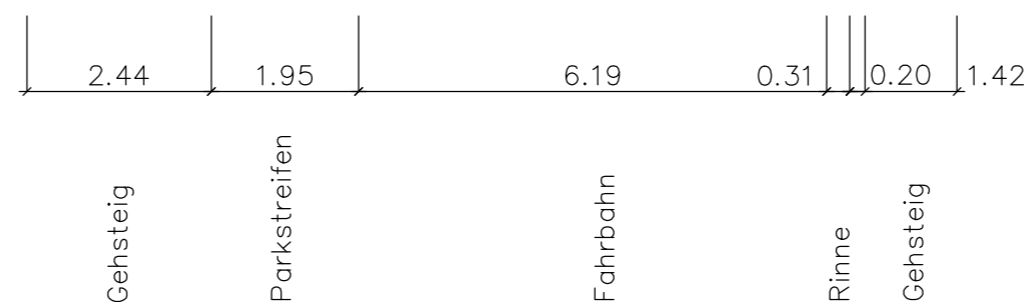

LAGEPLAN

Bestand:

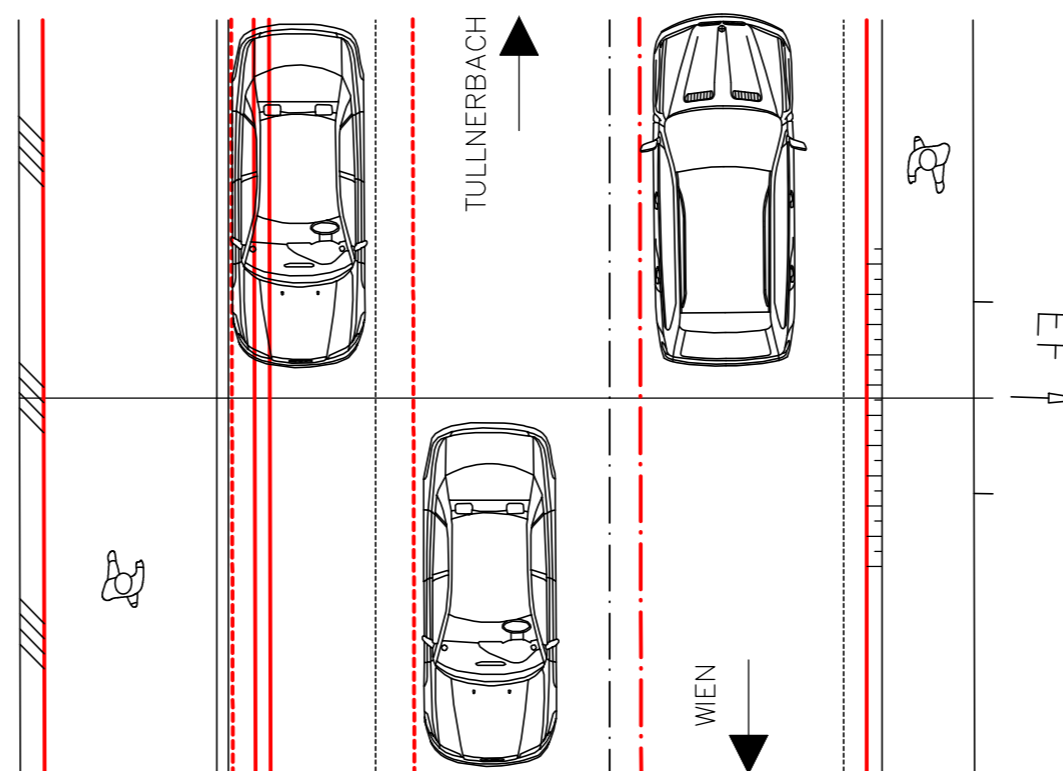

MARKTGEMEINDE GABLITZ
3003 Gablitz, Bertha von Suttner Gasse 3
E-Mail : gemeinde@gablitz.gv.at



STADTGEMEINDE PRESSBAUM
3021 Pressbaum, Hauptstrasse 58
E-Mail : gemeinde@pressbaum.gv.at




STADTGEMEINDE PURKERSDORF
3002 Purkersdorf, Hauptplatz 1
E-Mail : gemeinde@purkersdorf.at



MARKTGEMEINDE TULLNERBACH
3013 Tullnerbach, Hauptstrasse 47
E-Mail : gemeinde@tullnerbach.gv.at

RADLGRUNDNETZ WIEN UMGEBUNG WEST GENERELLES PROJEKT 2016

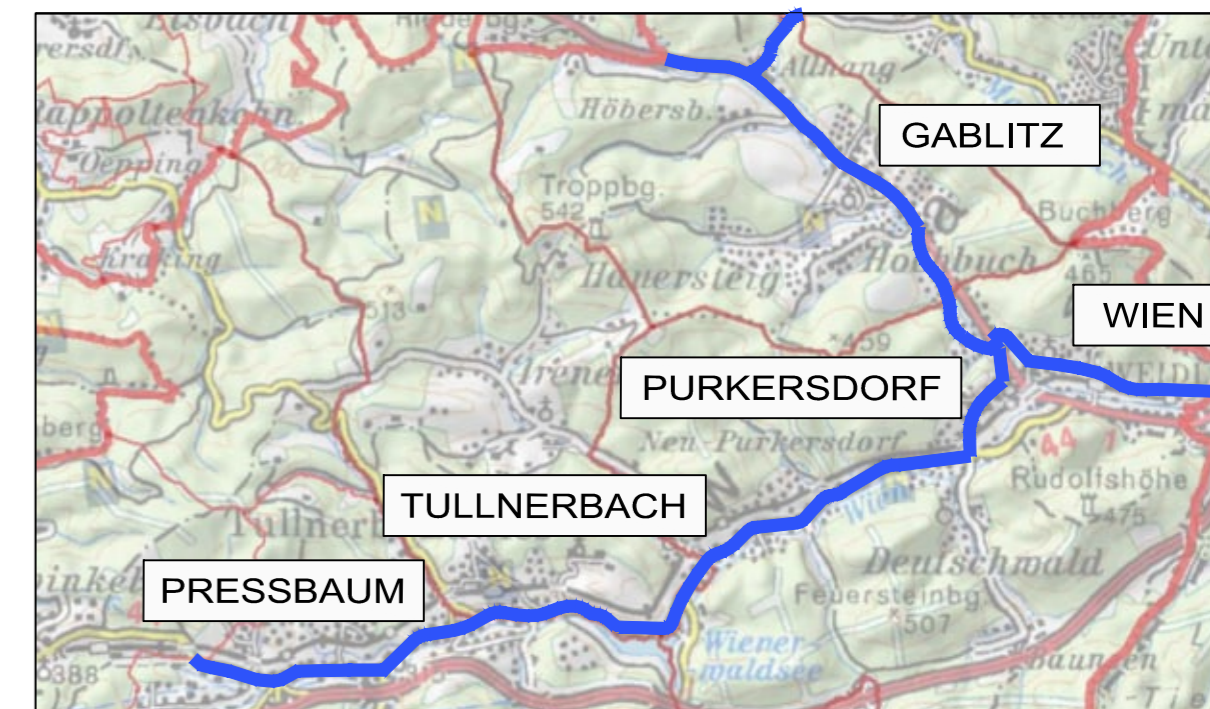

QUERPROFIL - PURKERSDORF
PROFIL 17 - B44 RUND KM 4.200
M=1:100

ENTWURF UND PLANVERFASSER

KIENER CONSULT
ZIVILTECHNIKER GESELLSCHAFT MBH
ZT
3400 KLOSTERNEUBURG, STADTPLATZ 37
TEL.: (02243) 35341; FAX: (02243) 35341-18
E-MAIL: office@kienerconsult.at; www.kienerconsult.at

G.Z.: 16/2181
DATUM 2016-06-01

ÄNDERUNG
A B C D


AUSFERTIGUNG

EINLAGE 1.17


Profil 18

B44 rund Km 3.580


QUERSCHNITT

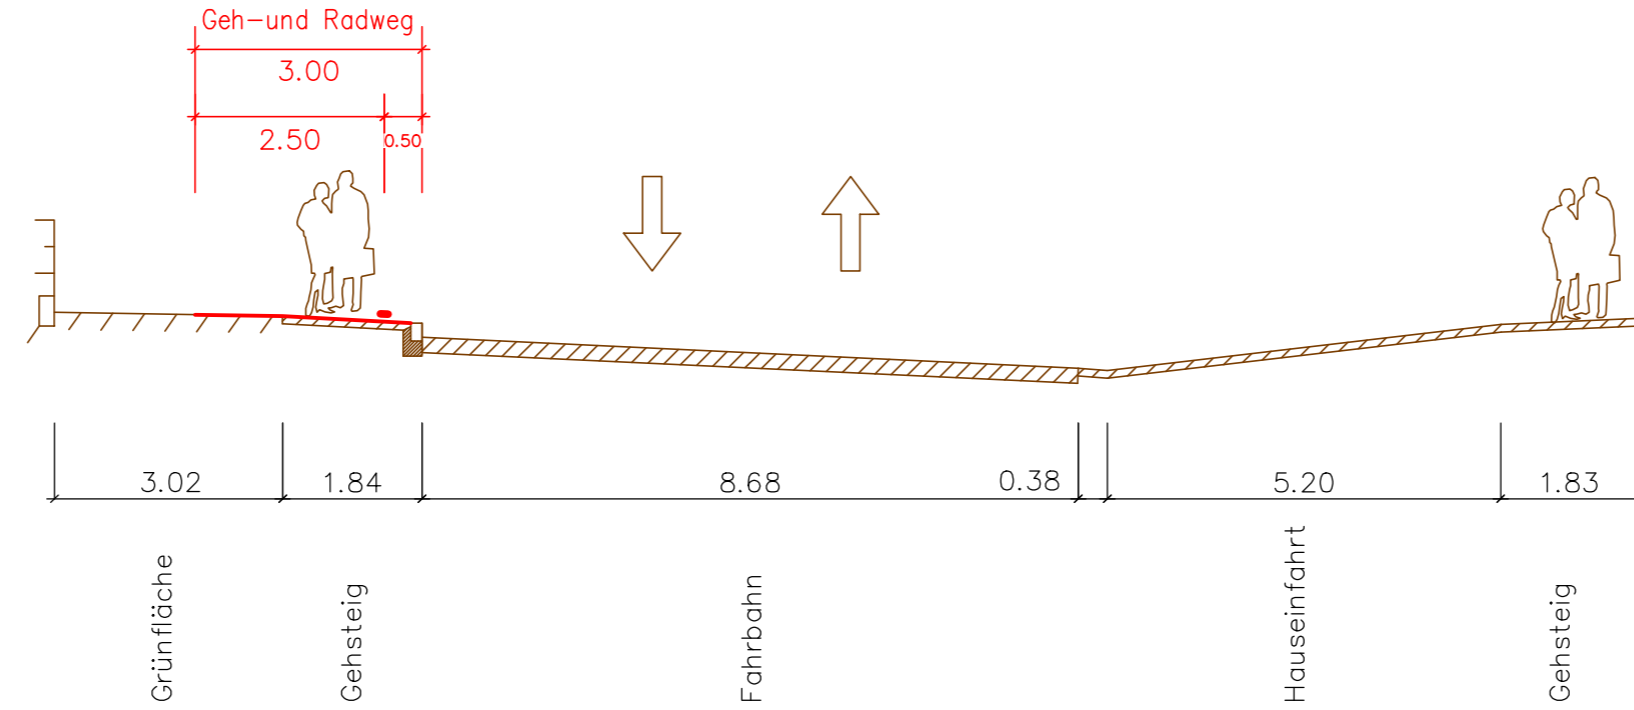

Bestand:

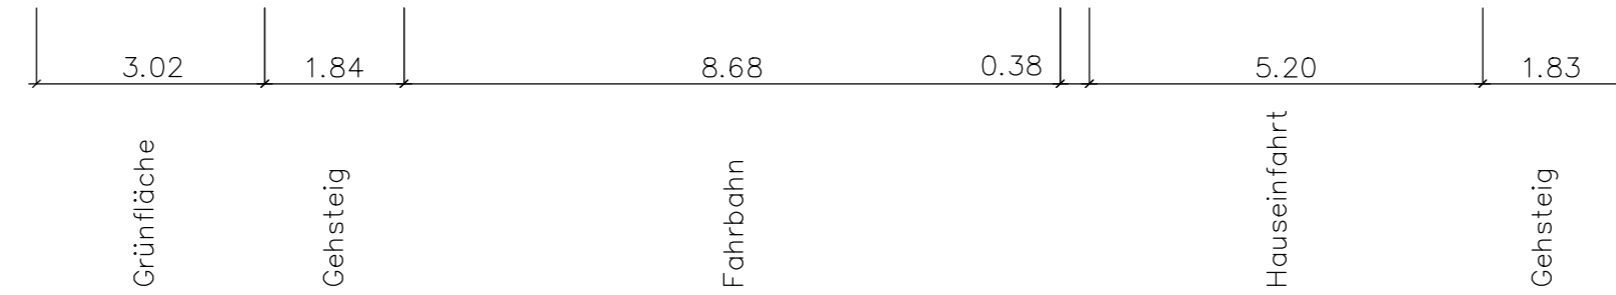


Anmerkung:

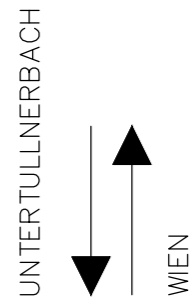

LAGEPLAN

Bestand:

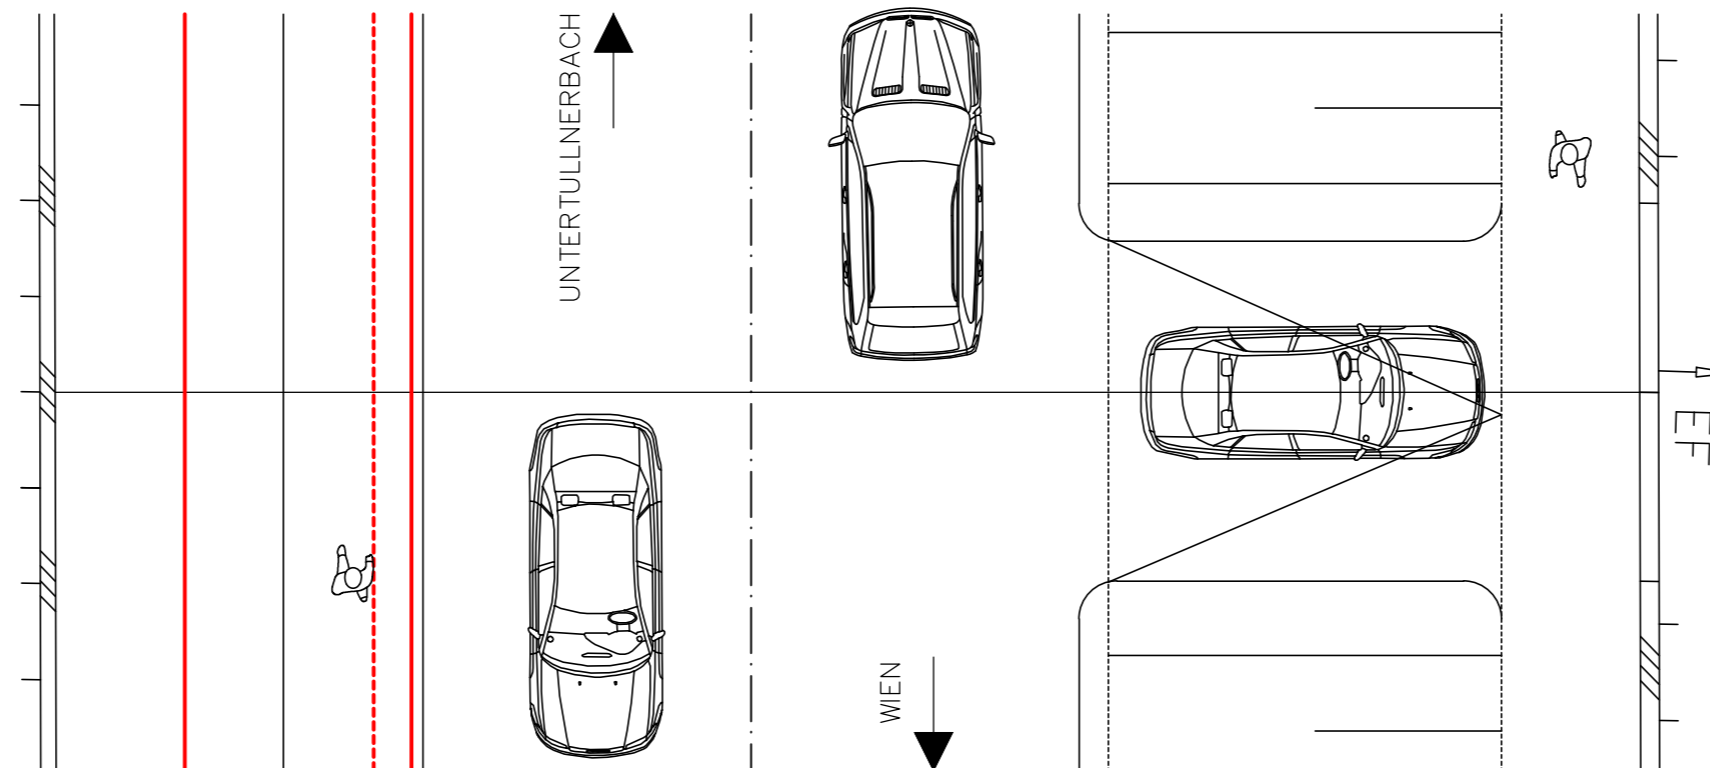

MARKTGEMEINDE GABLITZ
3003 Gablitz, Bertha von Suttner Gasse 3
E-Mail : gemeinde@gablitz.gv.at



STADTGEMEINDE PRESSBAUM
3021 Pressbaum, Hauptstrasse 58
E-Mail : gemeinde@pressbaum.gv.at




STADTGEMEINDE PURKERSDORF
3002 Purkersdorf, Hauptplatz 1
E-Mail : gemeinde@purkersdorf.at



MARKTGEMEINDE TULLNERBACH
3013 Tullnerbach, Hauptstrasse 47
E-Mail : gemeinde@tullnerbach.gv.at

RADLGRUNDNETZ WIEN UMGEBUNG WEST GENERELLES PROJEKT 2016

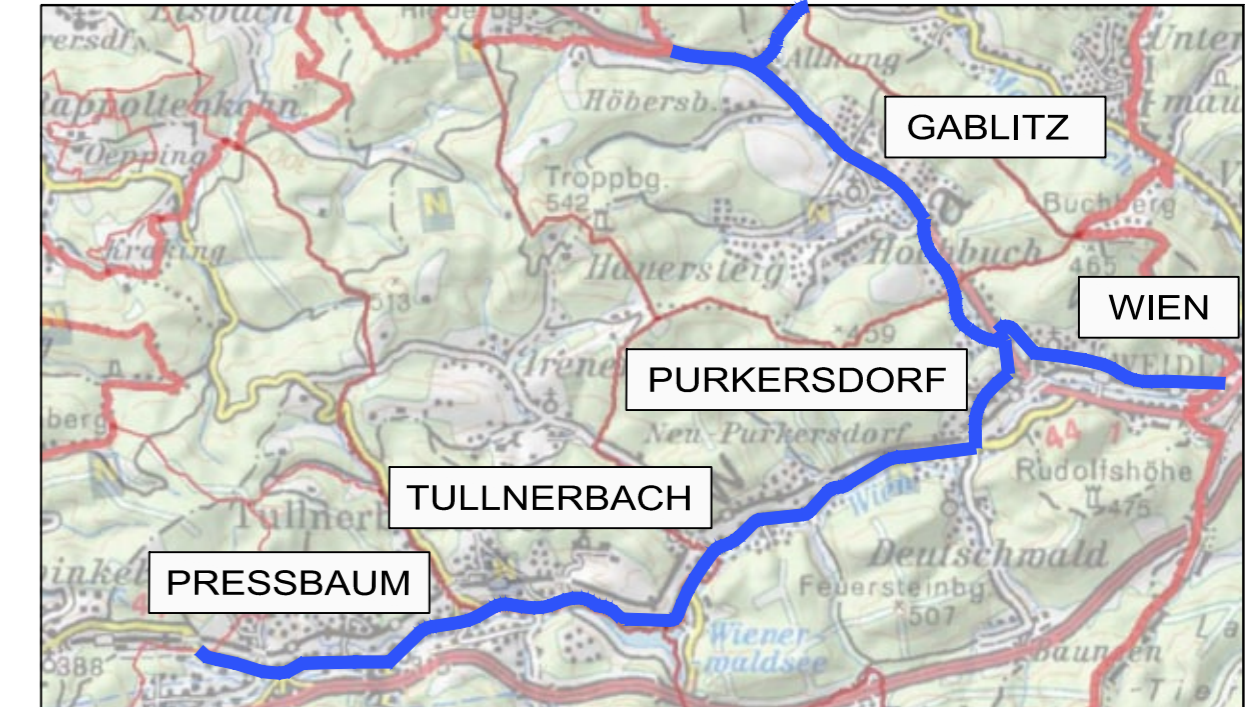

QUERPROFIL - PURKERSDORF
PROFIL 18 - B44 RUND KM 3.580
M=1:100

ENTWURF UND PLANVERFASSER

KIENER CONSULT
ZIVILTECHNIKER GESELLSCHAFT MBH
ZT
3400 KLOSTERNEUBURG, STADTPLATZ 37
TEL.: (02243) 35341; FAX: (02243) 35341-18
E-MAIL: office@kienerconsult.at; www.kienerconsult.at

G.Z.: 16/2181
DATUM 2016-06-01

ÄNDERUNG
A B C D

AUSFERTIGUNG


EINLAGE 1.18

Profil 19


B44 rund Km 3.050

QUERSCHNITT

Anmerkung: Bestand

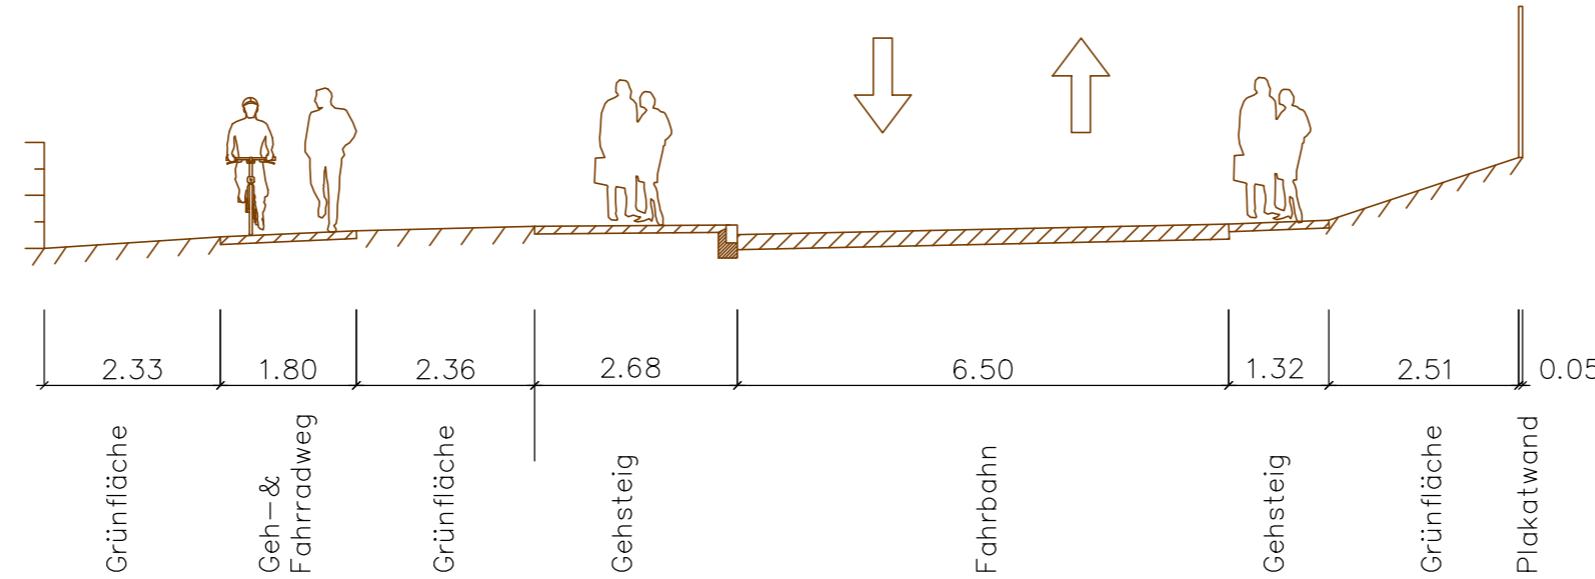


Bestand:

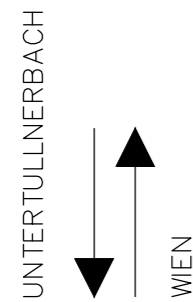

LAGEPLAN

Bestand:

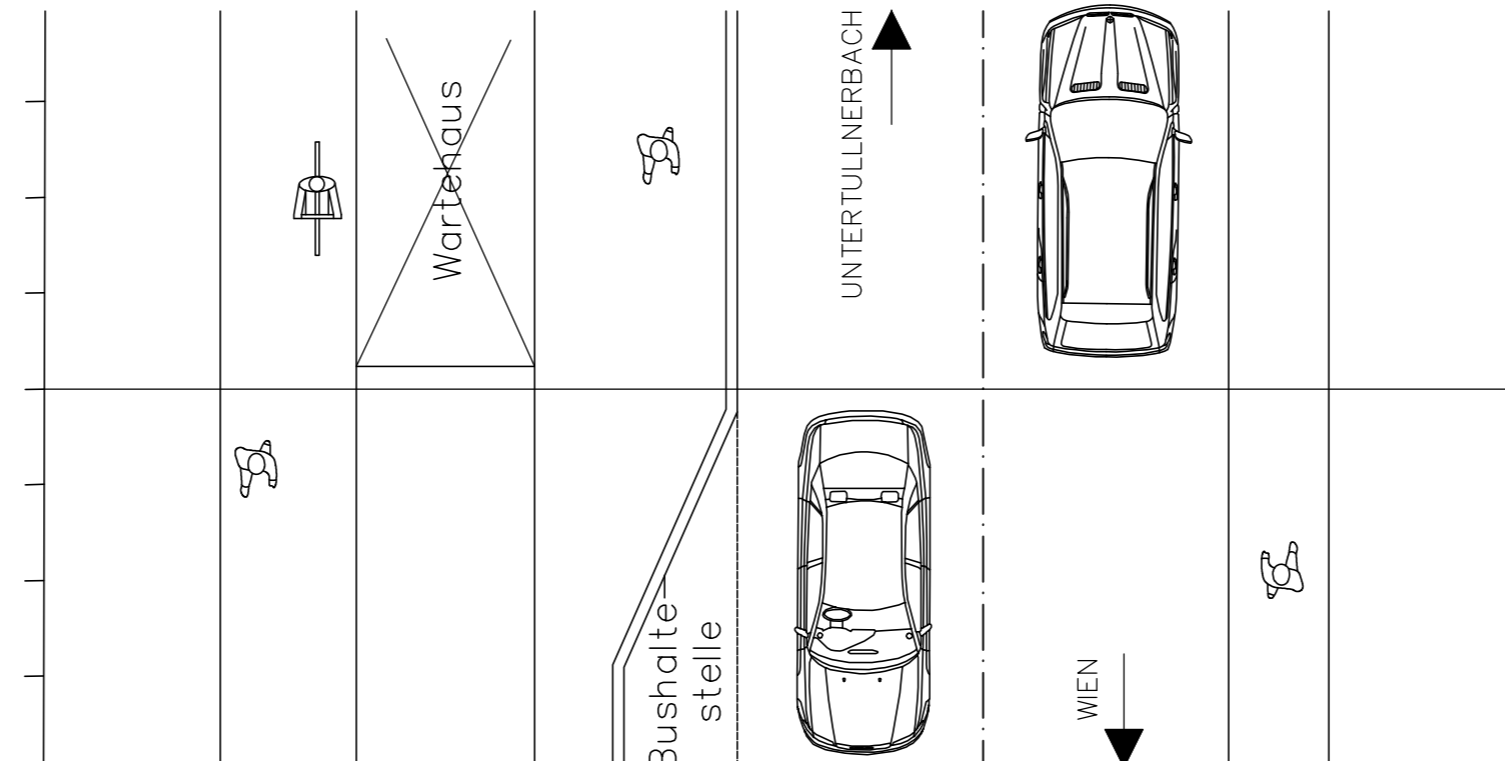

MARKTGEMEINDE GABLITZ
3003 Gablitz, Bertha von Suttner Gasse 3
E-Mail : gemeinde@gablitz.gv.at



STADTGEMEINDE PRESSBAUM
3021 Pressbaum, Hauptstrasse 58
E-Mail : gemeinde@pressbaum.gv.at




STADTGEMEINDE PURKERSDORF
3002 Purkersdorf, Hauptplatz 1
E-Mail : gemeinde@purkersdorf.at



MARKTGEMEINDE TULLNERBACH
3013 Tullnerbach, Hauptstrasse 47
E-Mail : gemeinde@tullnerbach.gv.at

RADLGRUNDNETZ WIEN UMGEBUNG WEST GENERELLES PROJEKT 2016

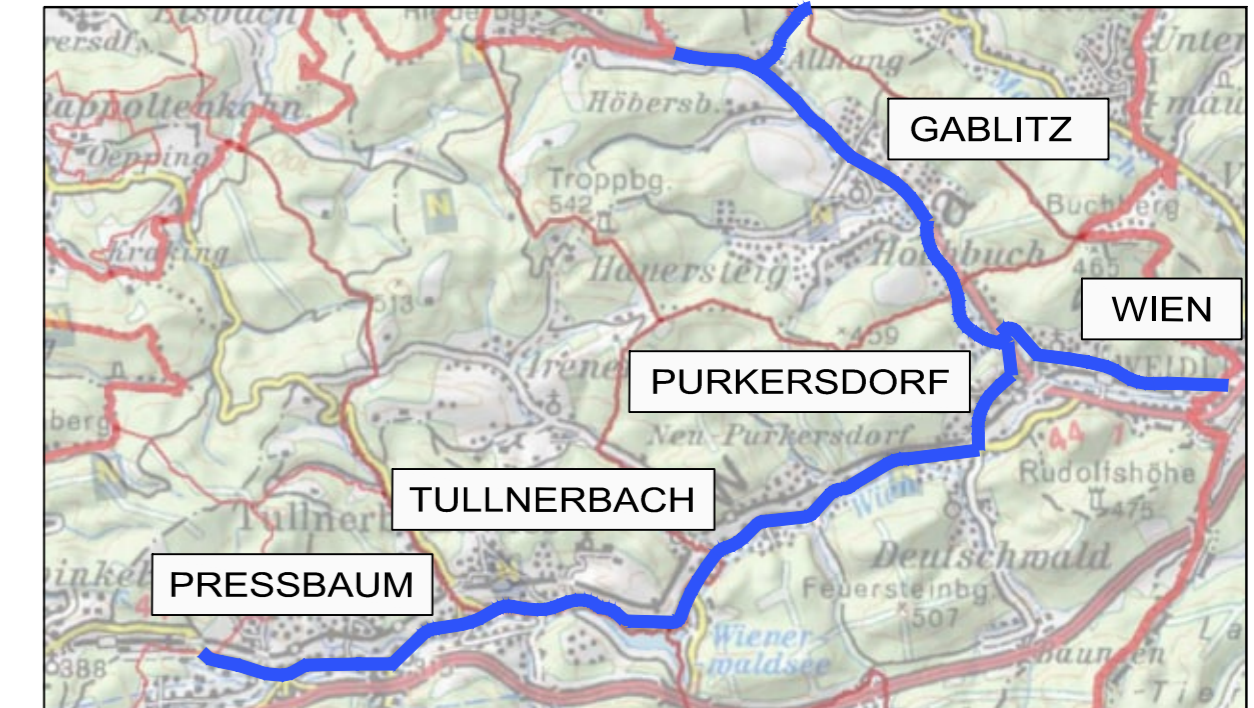

QUERPROFIL - PURKERSDORF
PROFIL 19 - B44 RUND KM 3.050
M=1:100

ENTWURF UND PLANVERFASSER

KIENER CONSULT
ZIVILTECHNIKER GESELLSCHAFT MBH
ZT
3400 KLOSTERNEUBURG, STADTPLATZ 37
TEL.: (02243) 35341; FAX: (02243) 35341-18
E-MAIL: office@kienerconsult.at; www.kienerconsult.at

G.Z.: 16/2181
DATUM 2016-06-01

ÄNDERUNG
A B C D


AUSFERTIGUNG

EINLAGE 1.19

Profil 20


B44 rund Km 1.550

Anmerkung:

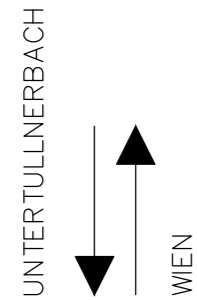


QUERSCHNITT

Kommt ein neues Querprofil

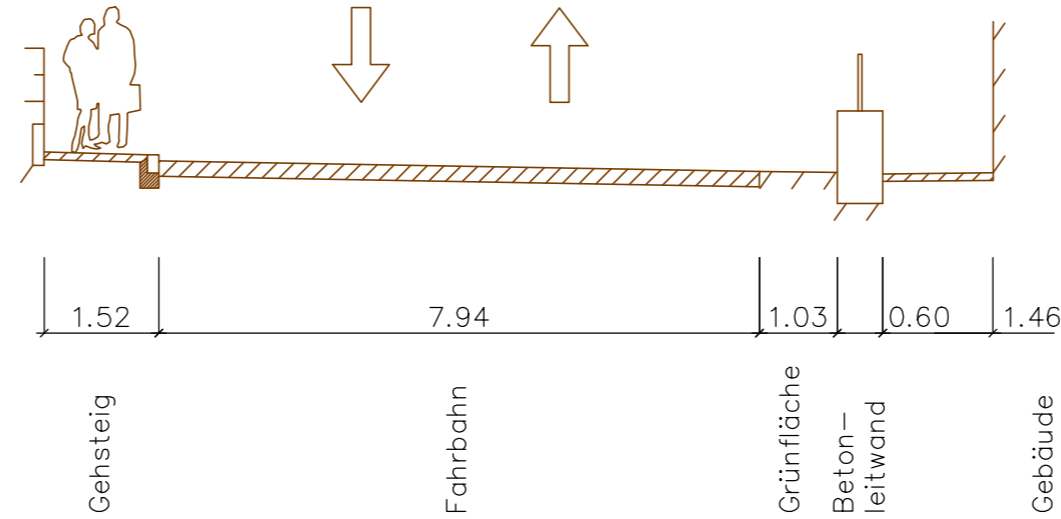

LAGEPLAN

Bestand:

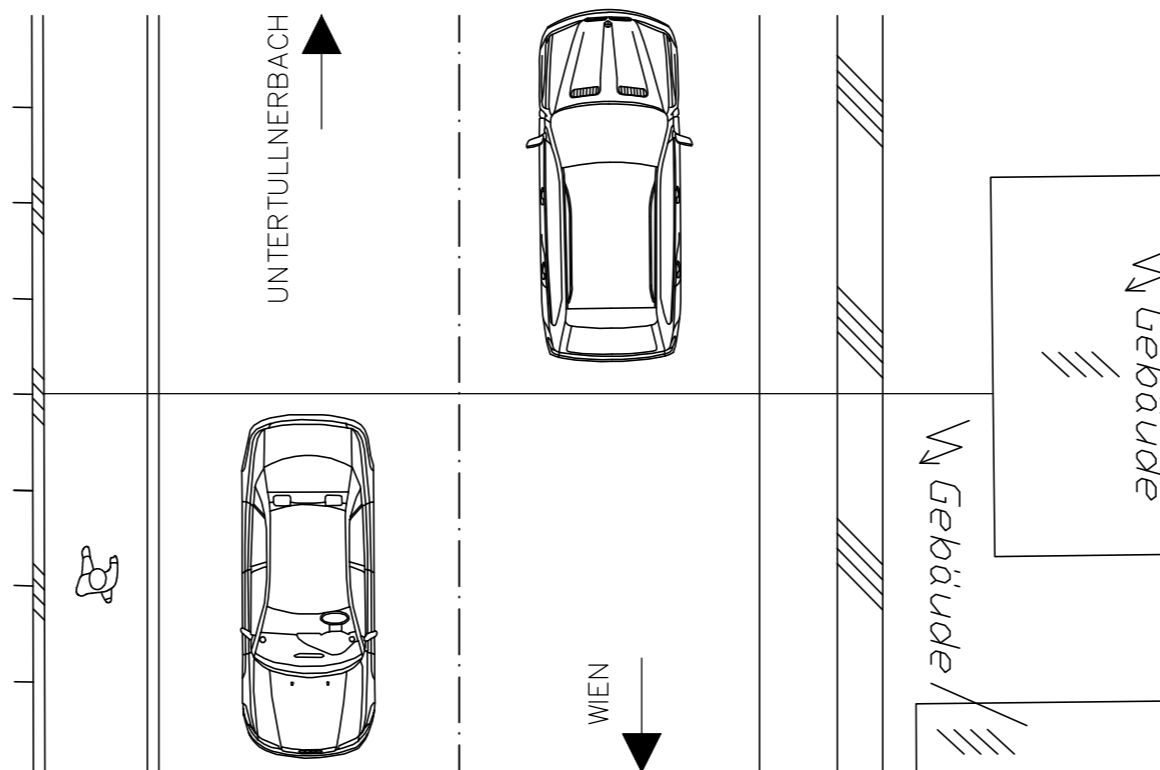

MARKTGEMEINDE GABLITZ
3003 Gablitz, Bertha von Suttner Gasse 3
E-Mail : gemeinde@gablitz.gv.at



STADTGEMEINDE PRESSBAUM
3021 Pressbaum, Hauptstrasse 58
E-Mail : gemeinde@pressbaum.gv.at




STADTGEMEINDE PURKERSDORF
3002 Purkersdorf, Hauptplatz 1
E-Mail : gemeinde@purkersdorf.at



MARKTGEMEINDE TULLNERBACH
3013 Tullnerbach, Hauptstrasse 47
E-Mail : gemeinde@tullnerbach.gv.at

RADLGRUNDNETZ WIEN UMGEBUNG WEST GENERELLES PROJEKT 2016

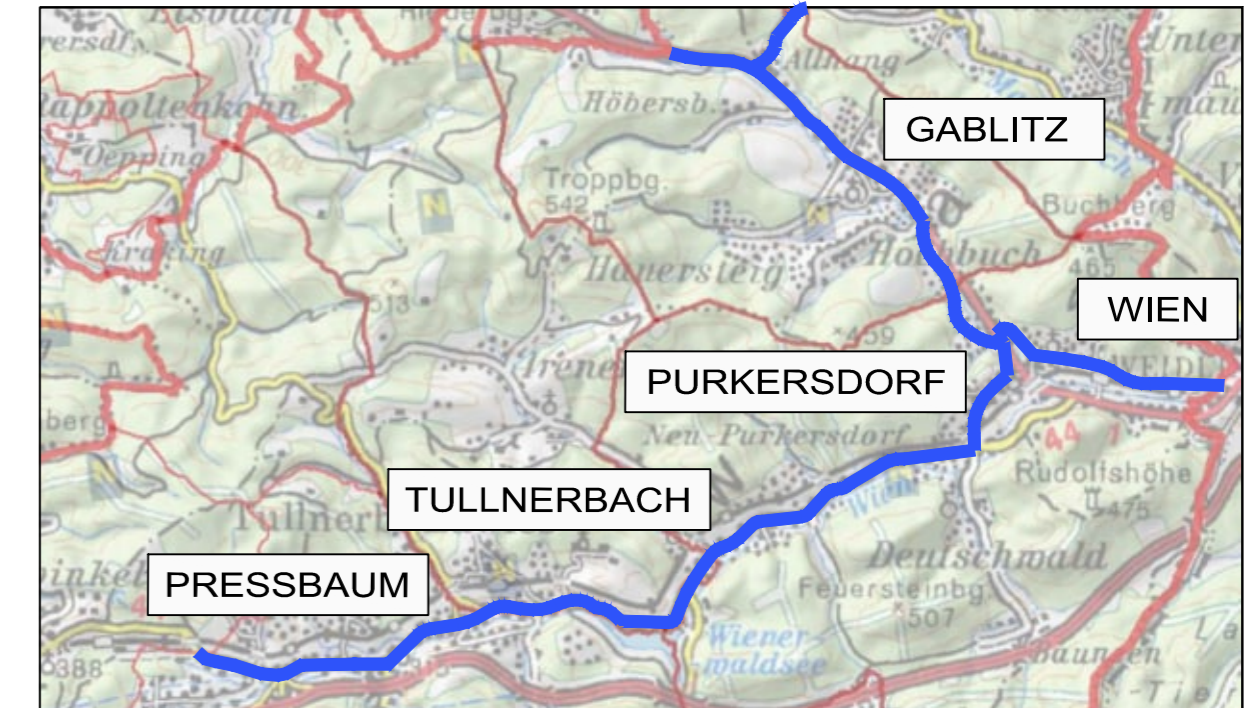

QUERPROFIL - PURKERSDORF
PROFIL 20 - B44 RUND KM 1.550
M=1:100

ENTWURF UND PLANVERFASSER

KIENER CONSULT
ZIVILTECHNIKER GESELLSCHAFT MBH
ZT
3400 KLOSTERNEUBURG, STADTPLATZ 37
TEL.: (02243) 35341; FAX: (02243) 35341-18
E-MAIL: office@kienerconsult.at; www.kienerconsult.at

G.Z.: 16/2181	ÄNDERUNG	A	C
DATUM 2016-06-01		B	D


AUSFERTIGUNG

EINLAGE 1.20


Profil 21

B1 rund Km 18.600


Anmerkung:

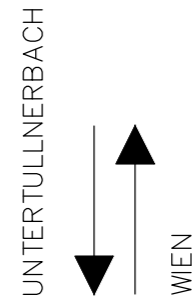

QUERSCHNITT

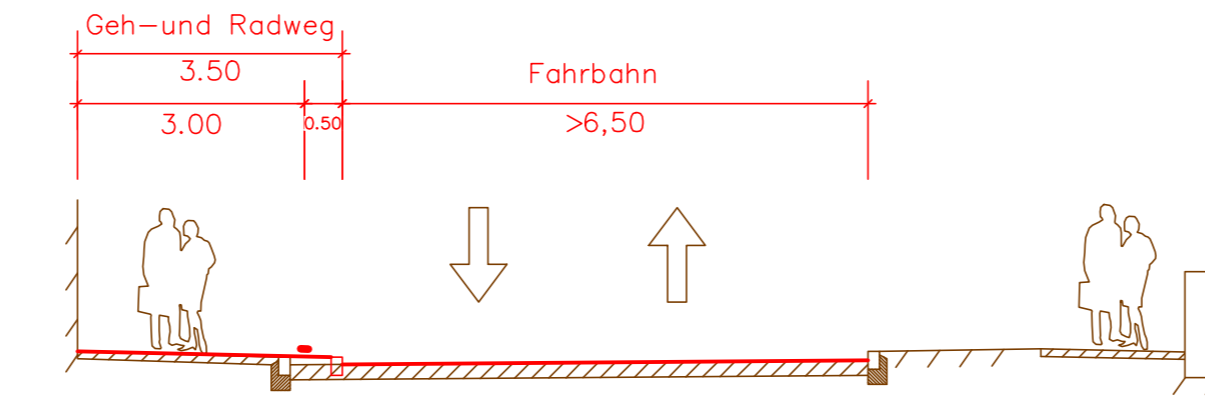


Bestand:

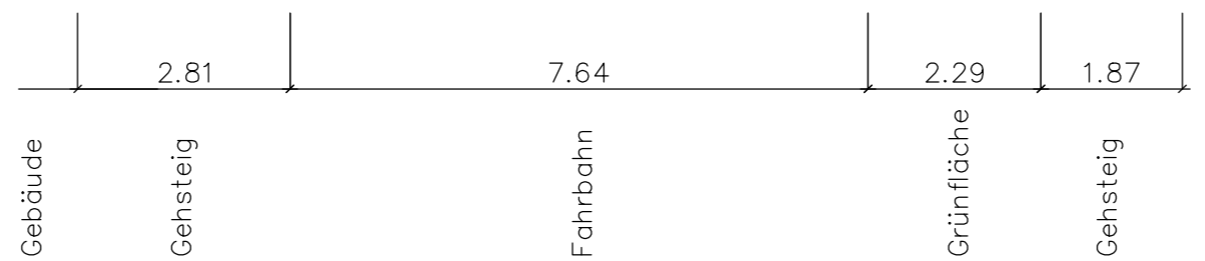

LAGEPLAN

Bestand:

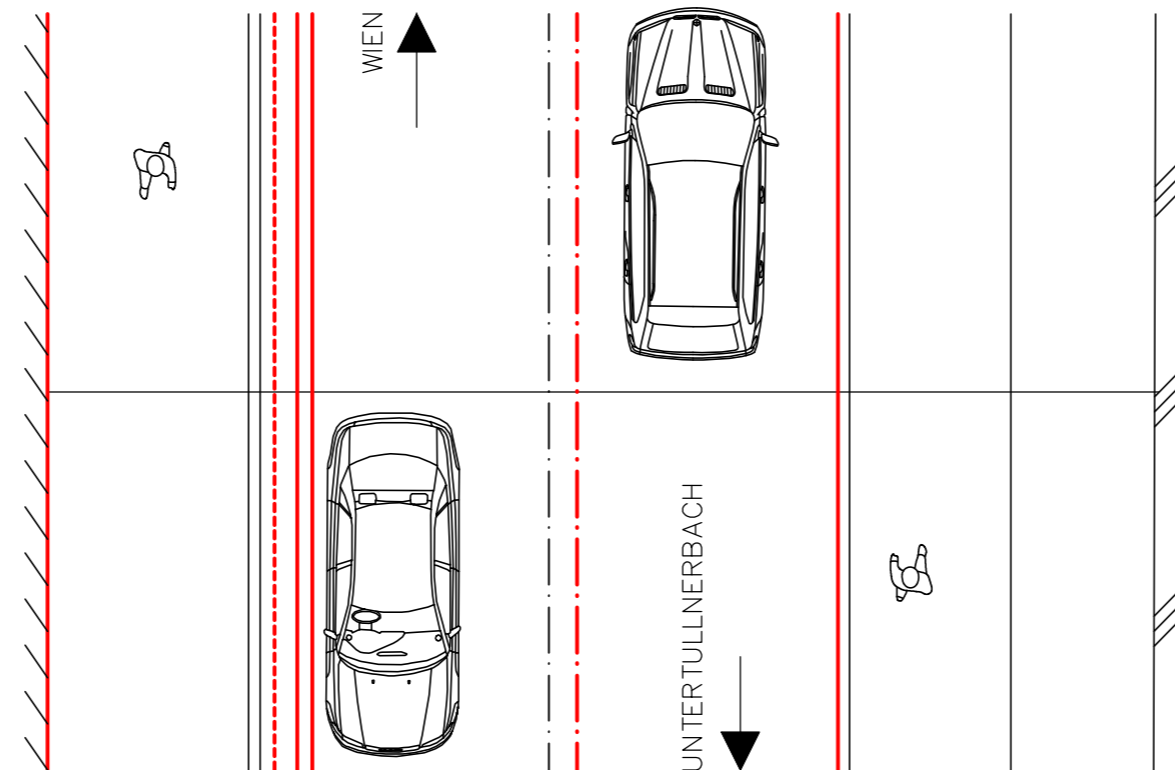

MARKTGEMEINDE GABLITZ
3003 Gablitz, Bertha von Suttner Gasse 3
E-Mail : gemeinde@gablitz.gv.at



STADTGEMEINDE PRESSBAUM
3021 Pressbaum, Hauptstrasse 58
E-Mail : gemeinde@pressbaum.gv.at




STADTGEMEINDE PURKERSDORF
3002 Purkersdorf, Hauptplatz 1
E-Mail : gemeinde@purkersdorf.at



MARKTGEMEINDE TULLNERBACH
3013 Tullnerbach, Hauptstrasse 47
E-Mail : gemeinde@tullnerbach.gv.at

RADLGRUNDNETZ WIEN UMGEBUNG WEST GENERELLES PROJEKT 2016

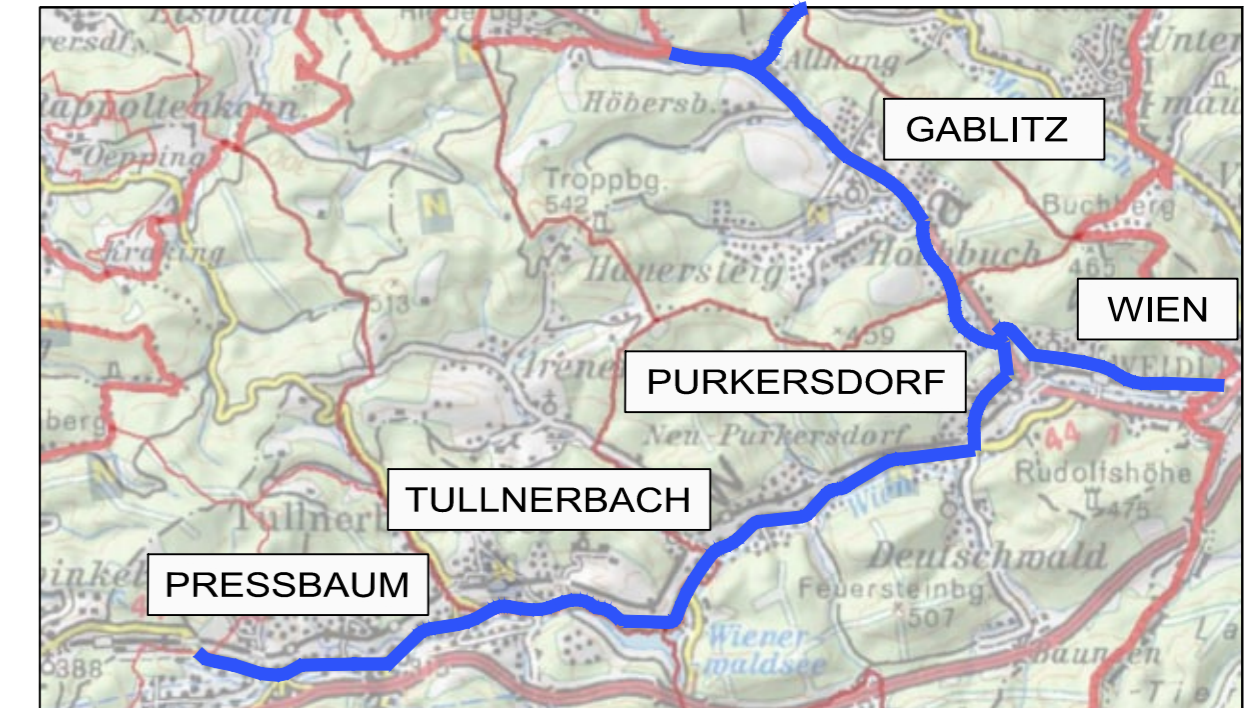

QUERPROFIL - PURKERSDORF
PROFIL 21 - B1 RUND KM 18.600
M=1:100

ENTWURF UND PLANVERFASSER

KIENER CONSULT

ZIVILTECHNIKER GESELLSCHAFT MBH



3400 KLOSTERNEUBURG, STADTPLATZ 37
TEL.: (02243) 35341; FAX: (02243) 35341-18
E-MAIL: office@kienerconsult.at; www.kienerconsult.at

G.Z.: 16/2181
DATUM 2016-06-01

ÄNDERUNG	A	C
	B	D

AUSFERTIGUNG


EINLAGE 1.21

Profil 22

B1 rund Km 18.690


Anmerkung: Bestand

QUERSCHNITT

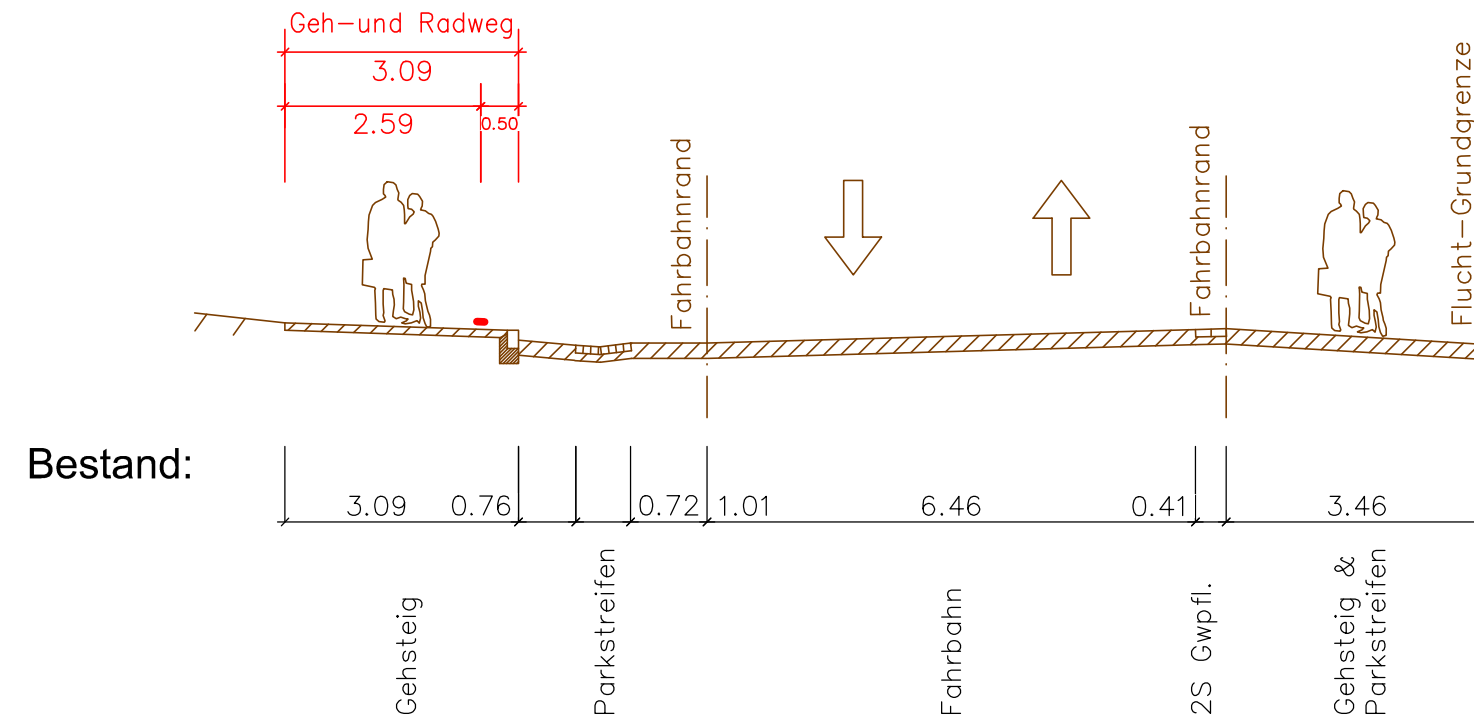

LAGEPLAN

Bestand:

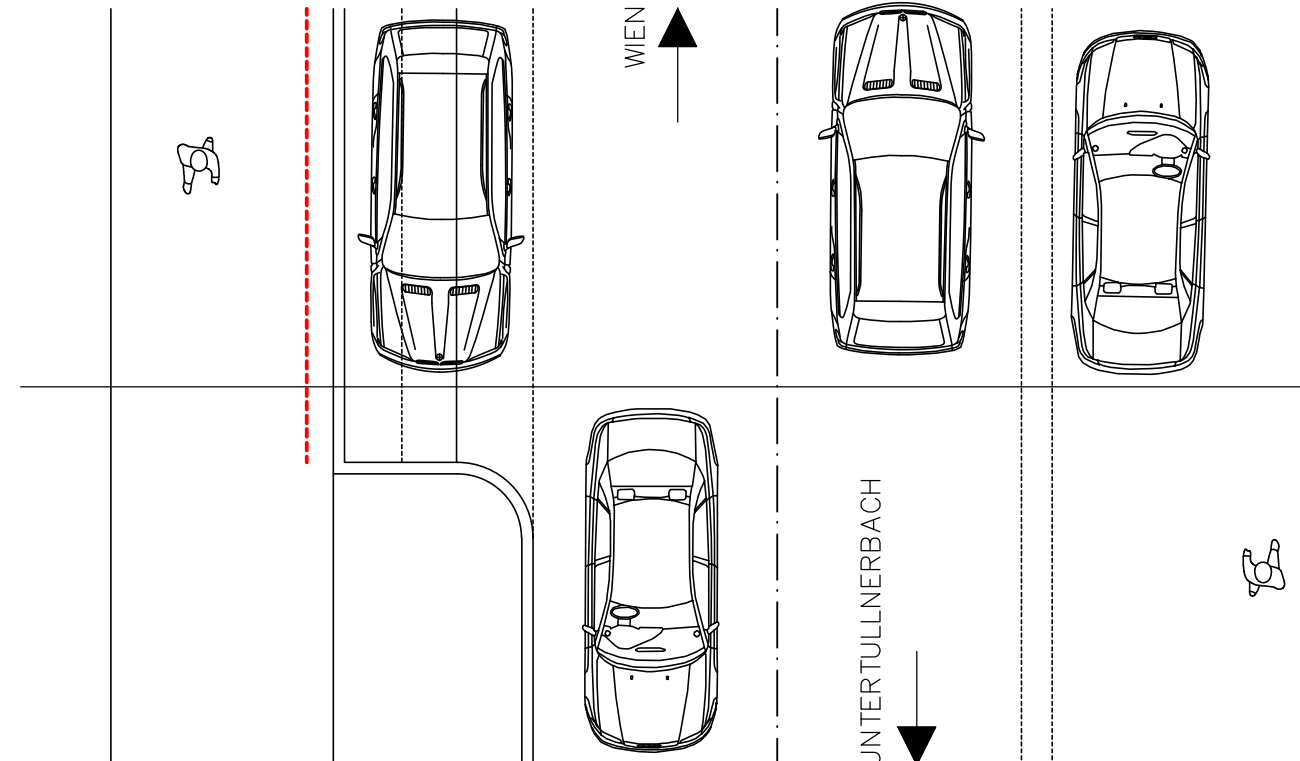

MARKTGEMEINDE GABLITZ
3003 Gablitz, Bertha von Suttner Gasse 3
E-Mail : gemeinde@gablitz.gv.at



STADTGEMEINDE PRESSBAUM
3021 Pressbaum, Hauptstrasse 58
E-Mail : gemeinde@pressbaum.gv.at




STADTGEMEINDE PURKERSDORF
3002 Purkersdorf, Hauptplatz 1
E-Mail : gemeinde@purkersdorf.at



MARKTGEMEINDE TULLNERBACH
3013 Tullnerbach, Hauptstrasse 47
E-Mail : gemeinde@tullnerbach.gv.at

RADLGRUNDNETZ WIEN UMGEBUNG WEST GENERELLES PROJEKT 2016

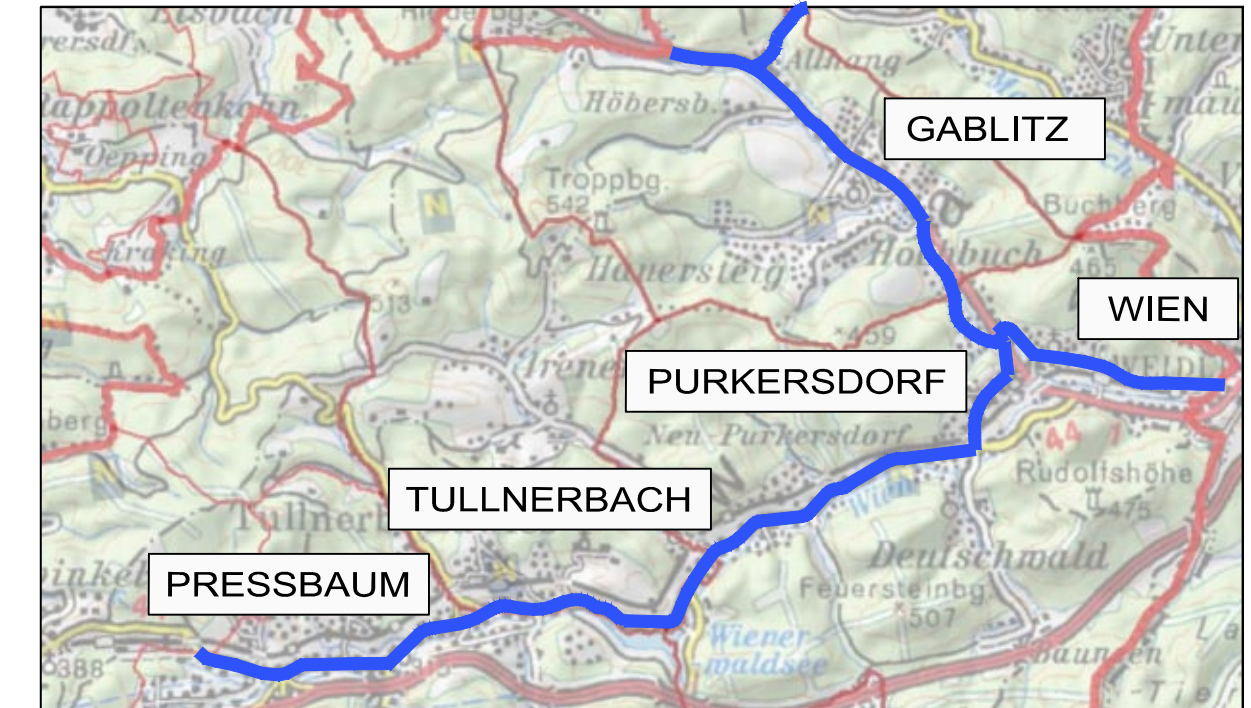

QUERPROFIL - PURKERSDORF
PROFIL 22 - B1 RUND KM 18.690
M=1:100

ENTWURF UND PLANVERFASSER

KIENER CONSULT
ZIVILTECHNIKER GESELLSCHAFT MBH
ZT
3400 KLOSTERNEUBURG, STADTPLATZ 37
TEL.: (02243) 35341; FAX: (02243) 35341-18
E-MAIL: office@kienerconsult.at; www.kienerconsult.at

G.Z.: 16/2181
DATUM 2016-06-01

ÄNDERUNG
A B C D


AUSFERTIGUNG

EINLAGE 1.22


Profil 23

B1 rund Km 21.690

Anmerkung:

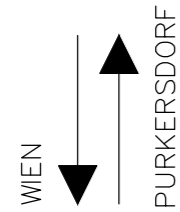


QUERSCHNITT

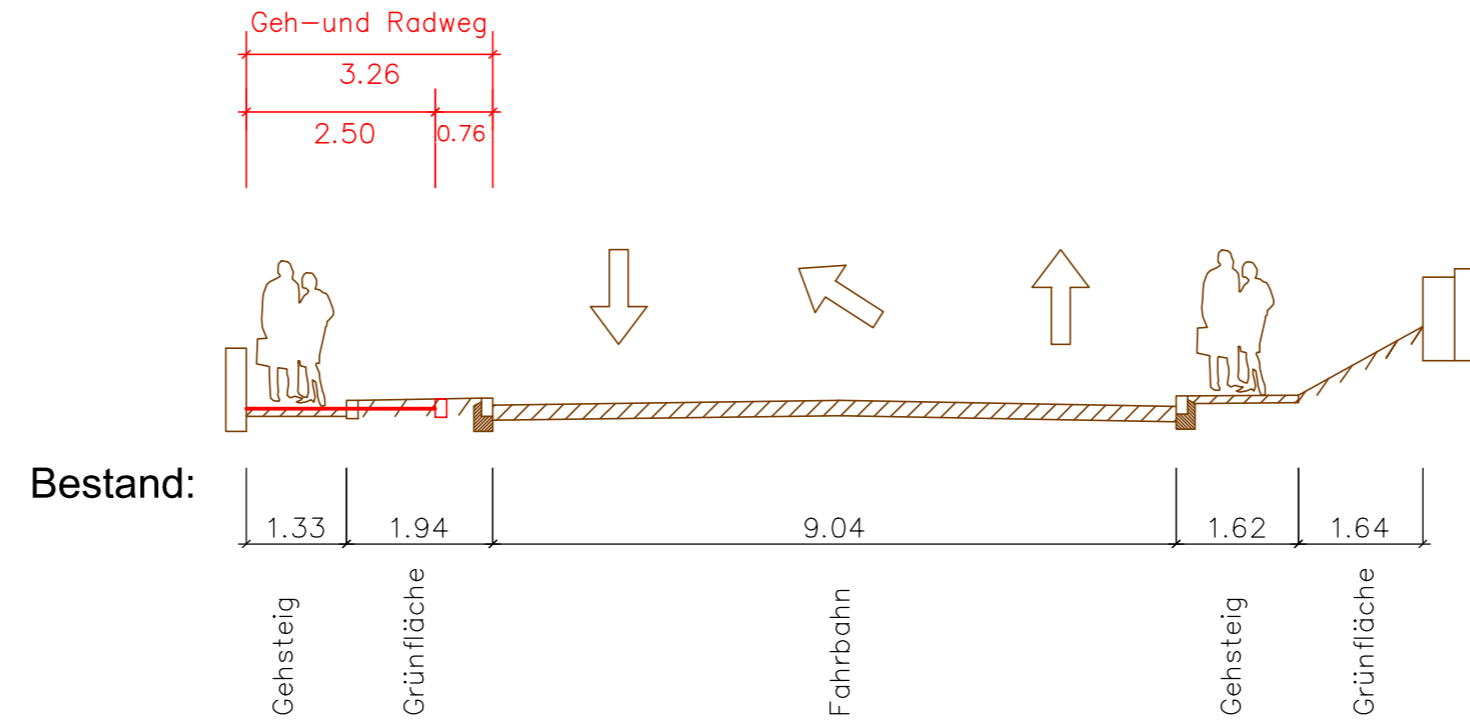

LAGEPLAN

Bestand:

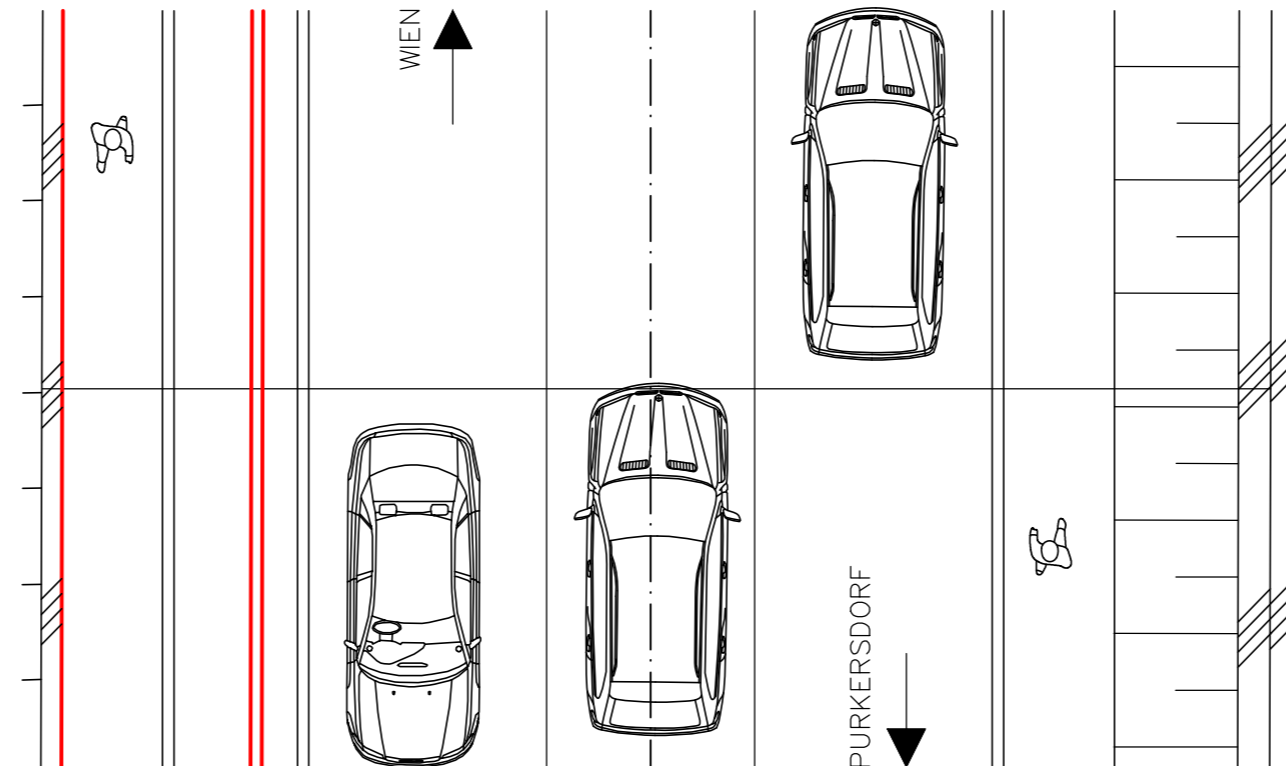

MARKTGEMEINDE GABLITZ
3003 Gablitz, Bertha von Suttner Gasse 3
E-Mail : gemeinde@gablitz.gv.at



STADTGEMEINDE PRESSBAUM
3021 Pressbaum, Hauptstrasse 58
E-Mail : gemeinde@pressbaum.gv.at




STADTGEMEINDE PURKERSDORF
3002 Purkersdorf, Hauptplatz 1
E-Mail : gemeinde@purkersdorf.at



MARKTGEMEINDE TULLNERBACH
3013 Tullnerbach, Hauptstrasse 47
E-Mail : gemeinde@tullnerbach.gv.at

RADLGRUNDNETZ WIEN UMGEBUNG WEST GENERELLES PROJEKT 2016

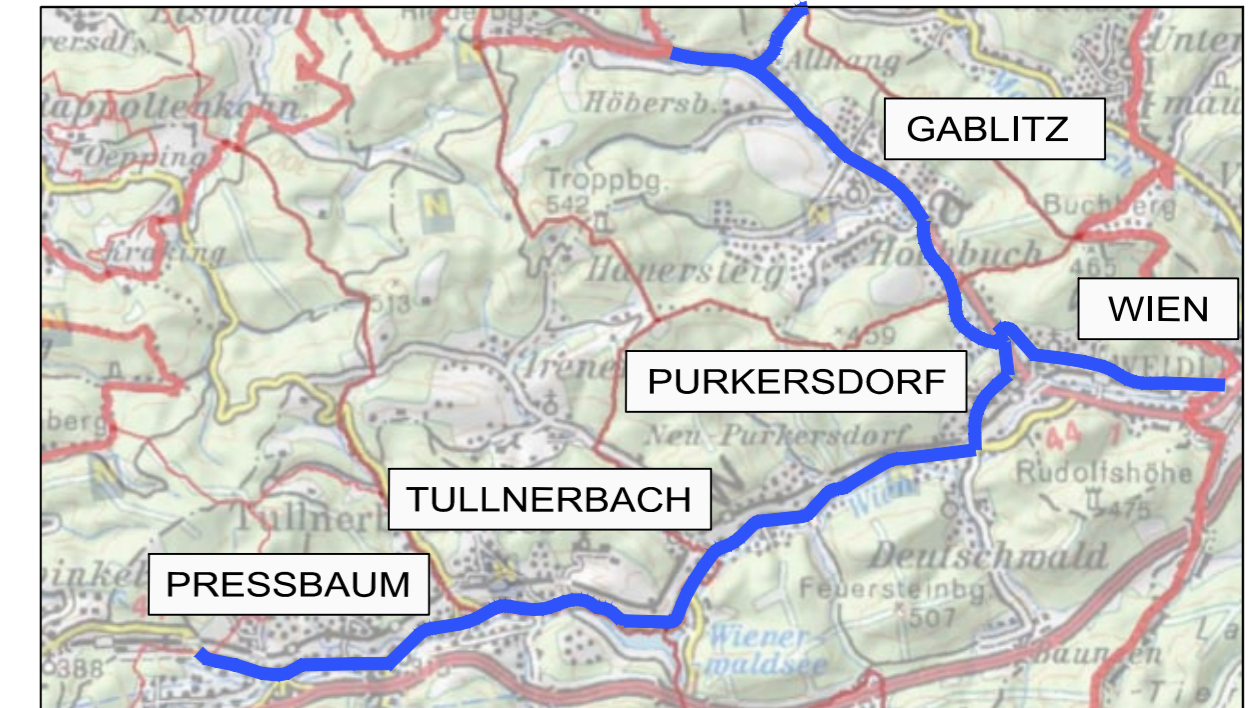

QUERPROFIL - GABLITZ PROFIL 23 - B1 RUND KM 21.690 M=1:100

ENTWURF UND PLANVERFASSER

KIENER CONSULT
ZIVILTECHNIKER GESELLSCHAFT MBH
ZT
3400 KLOSTERNEUBURG, STADTPLATZ 37
TEL.: (02243) 35341; FAX: (02243) 35341-18
E-MAIL: office@kienerconsult.at; www.kienerconsult.at

G.Z.: 16/2181
DATUM 2016-06-01

ÄNDERUNG
A B C D

AUSFERTIGUNG

EINLAGE 1.23

Profil 24


B1 rund Km 22.800

Anmerkung:




QUERSCHNITT

Bestand:

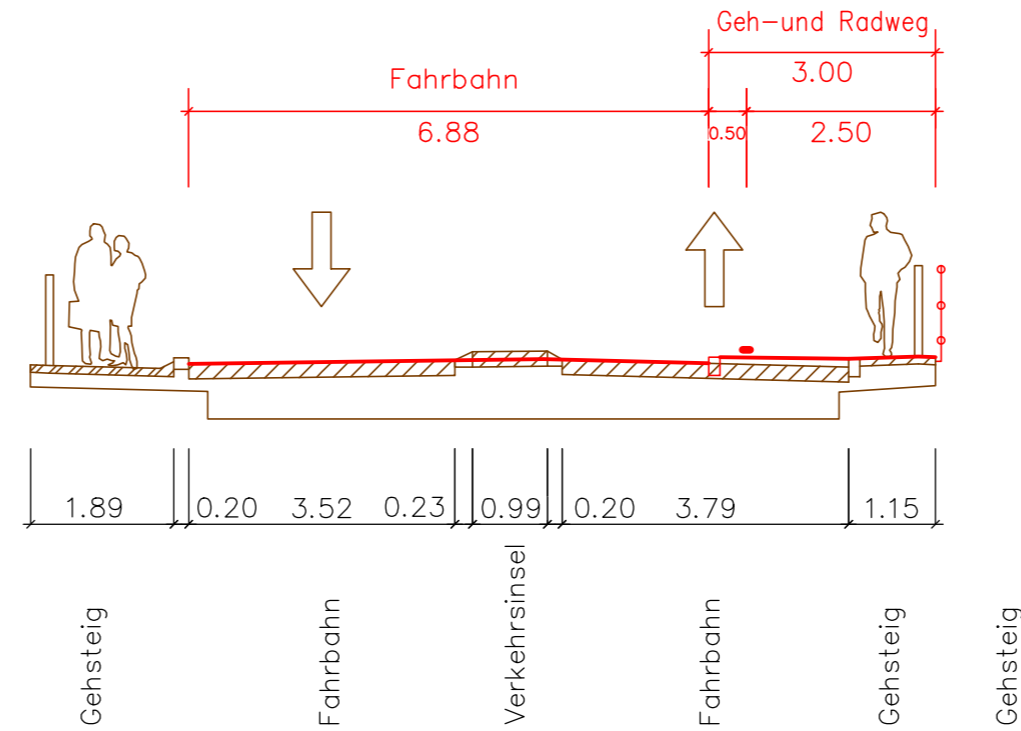

LAGEPLAN

Bestand:

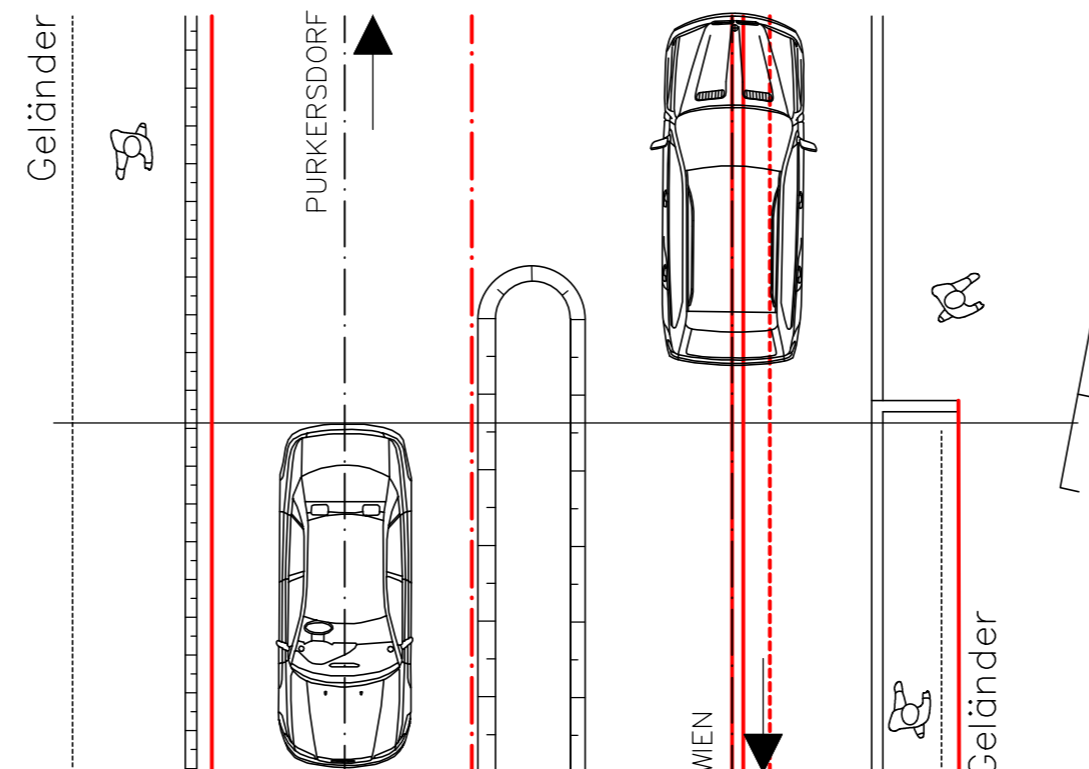

MARKTGEMEINDE GABLITZ
3003 Gablitz, Bertha von Suttner Gasse 3
E-Mail : gemeinde@gablitz.gv.at



STADTGEMEINDE PRESSBAUM
3021 Pressbaum, Hauptstrasse 58
E-Mail : gemeinde@pressbaum.gv.at




STADTGEMEINDE PURKERSDORF
3002 Purkersdorf, Hauptplatz 1
E-Mail : gemeinde@purkersdorf.at



MARKTGEMEINDE TULLNERBACH
3013 Tullnerbach, Hauptstrasse 47
E-Mail : gemeinde@tullnerbach.gv.at

RADLGRUNDNETZ WIEN UMGEBUNG WEST GENERELLES PROJEKT 2016

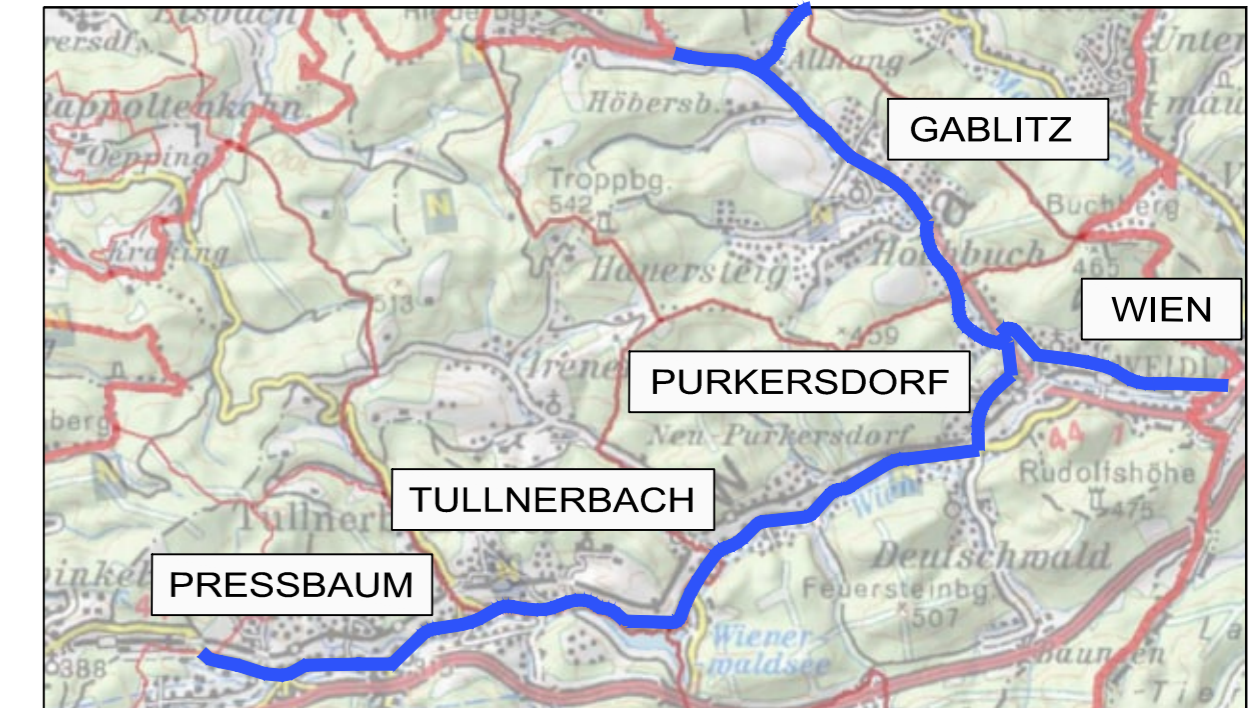

QUERPROFIL - GABLITZ
PROFIL 24- B44 RUND KM 22.800
M=1:100

ENTWURF UND PLANVERFASSER

KIENER CONSULT
ZIVILTECHNIKER GESELLSCHAFT MBH
ZT
3400 KLOSTERNEUBURG, STADTPLATZ 37
TEL.: (02243) 35341; FAX: (02243)35341-18
E-MAIL: office@kienerconsult.at; www.kienerconsult.at

G.Z.: 16/2181
DATUM 2016-06-01

ÄNDERUNG
A B C D

AUSFERTIGUNG


EINLAGE 1.24

Profil 25

B1 rund Km 23.300


Anmerkung:

QUERSCHNITT

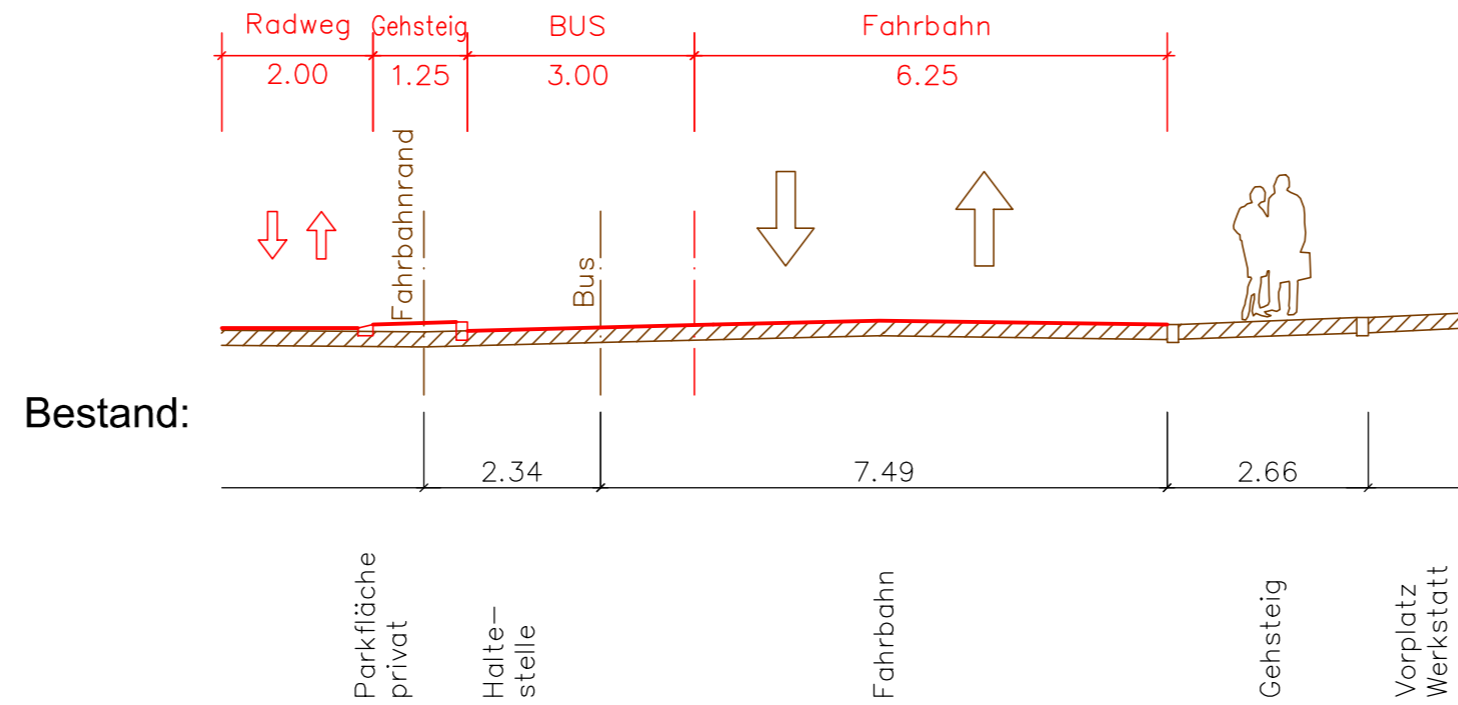

LAGEPLAN

Bestand:

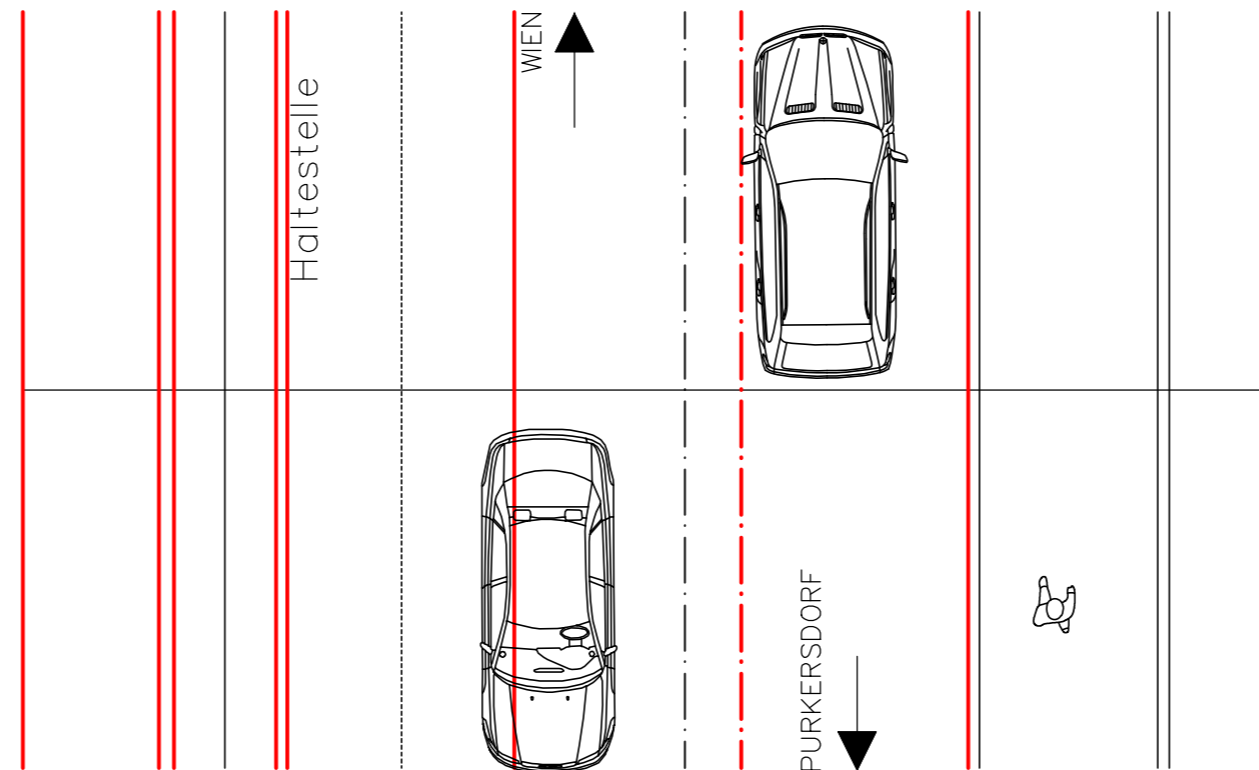

MARKTGEMEINDE GABLITZ
3003 Gablitz, Bertha von Suttner Gasse 3
E-Mail : gemeinde@gablitz.gv.at



STADTGEMEINDE PRESSBAUM
3021 Pressbaum, Hauptstrasse 58
E-Mail : gemeinde@pressbaum.gv.at




STADTGEMEINDE PURKERSDORF
3002 Purkersdorf, Hauptplatz 1
E-Mail : gemeinde@purkersdorf.at



MARKTGEMEINDE TULLNERBACH
3013 Tullnerbach, Hauptstrasse 47
E-Mail : gemeinde@tullnerbach.gv.at

RADLGRUNDNETZ WIEN UMGEBUNG WEST GENERELLES PROJEKT 2016

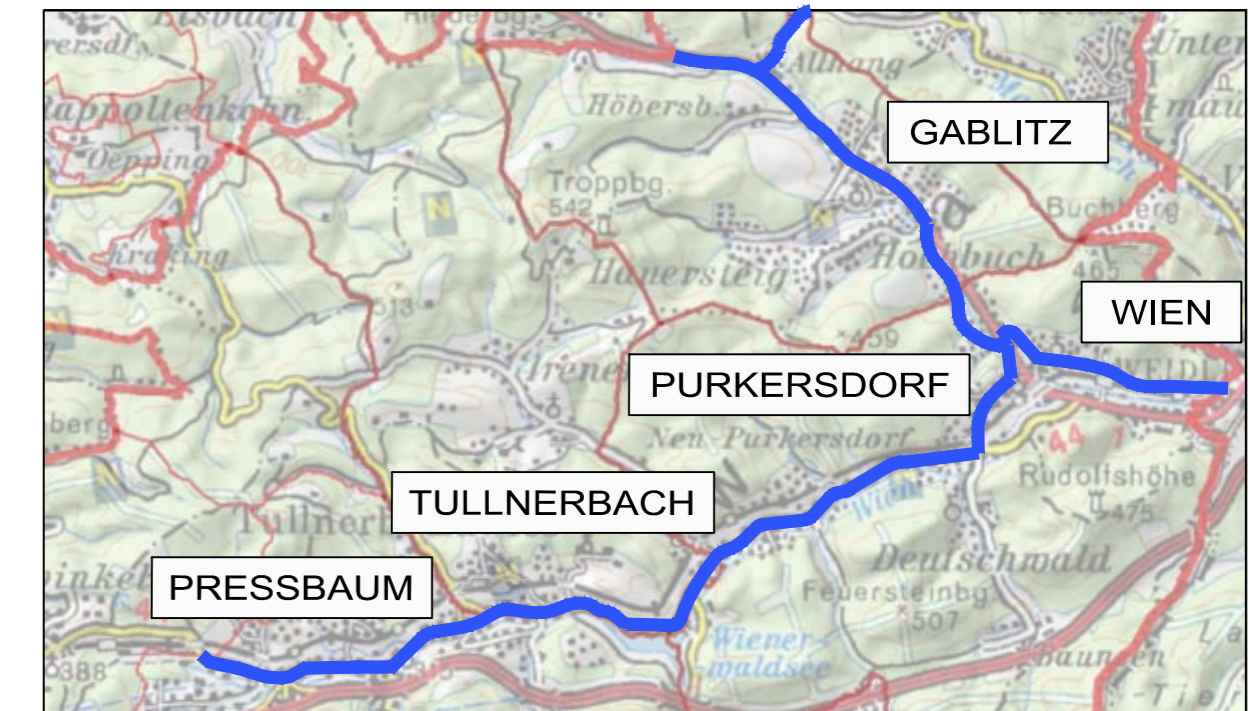

QUERPROFIL - GABLITZ
PROFIL 25 - B1 RUND KM 23.300
M=1:100

ENTWURF UND PLANVERFASSER

KIENER CONSULT
ZIVILTECHNIKER GESELLSCHAFT MBH
ZT
3400 KLOSTERNEUBURG, STADTPLATZ 37
TEL.: (02243) 35341; FAX: (02243) 35341-18
E-MAIL: office@kienerconsult.at; www.kienerconsult.at

G.Z.: 16/2181
DATUM 2016-06-01

ÄNDERUNG
A B C D


AUSFERTIGUNG

EINLAGE 1.25

Profil 26

B1 rund Km 23.400


QUERSCHNITT

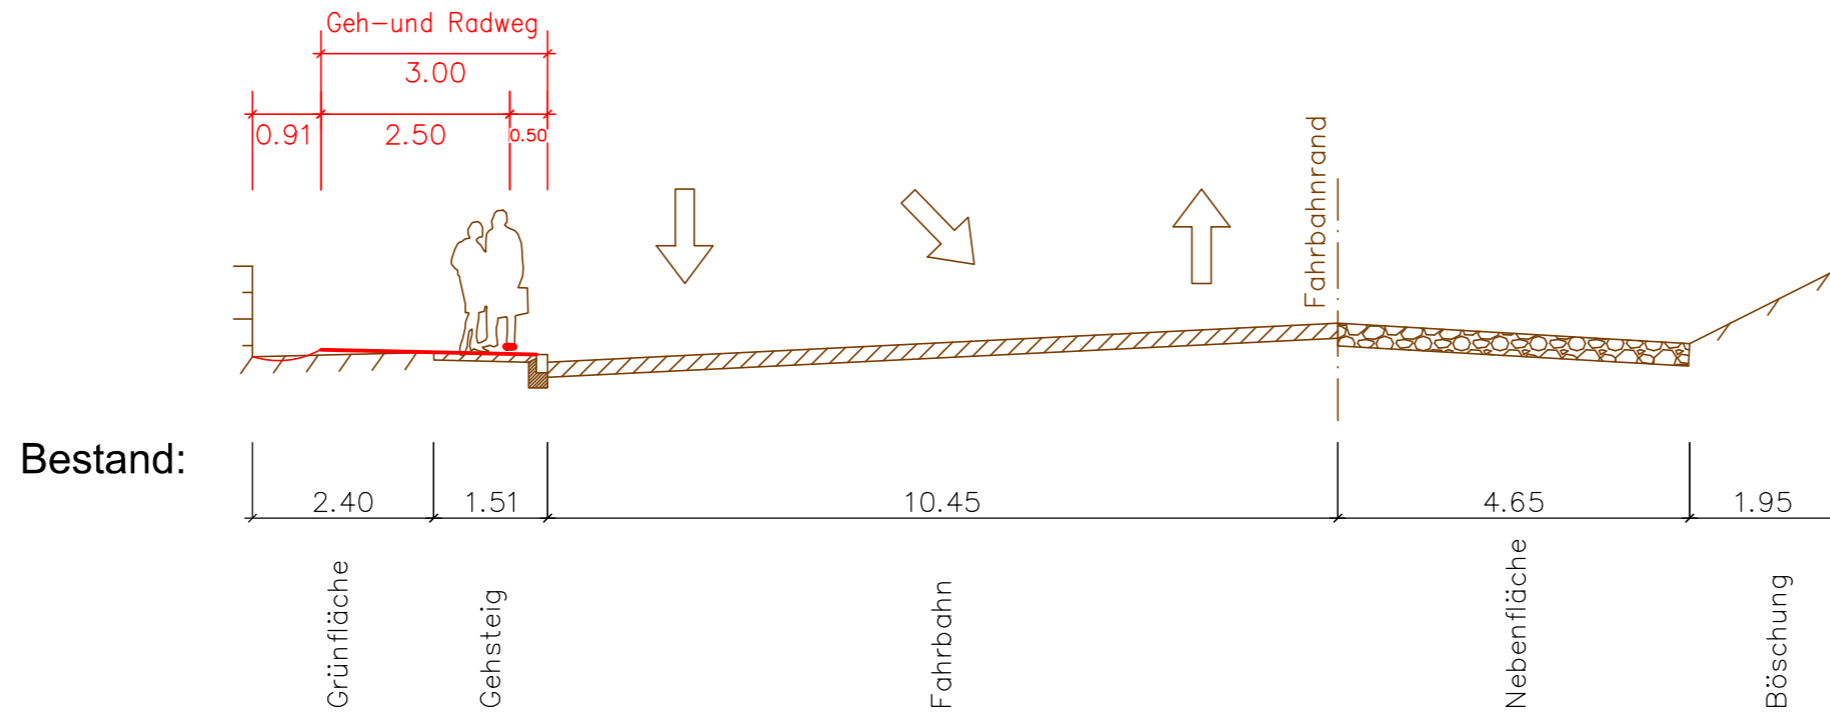

Anmerkung:

LAGEPLAN

Bestand:

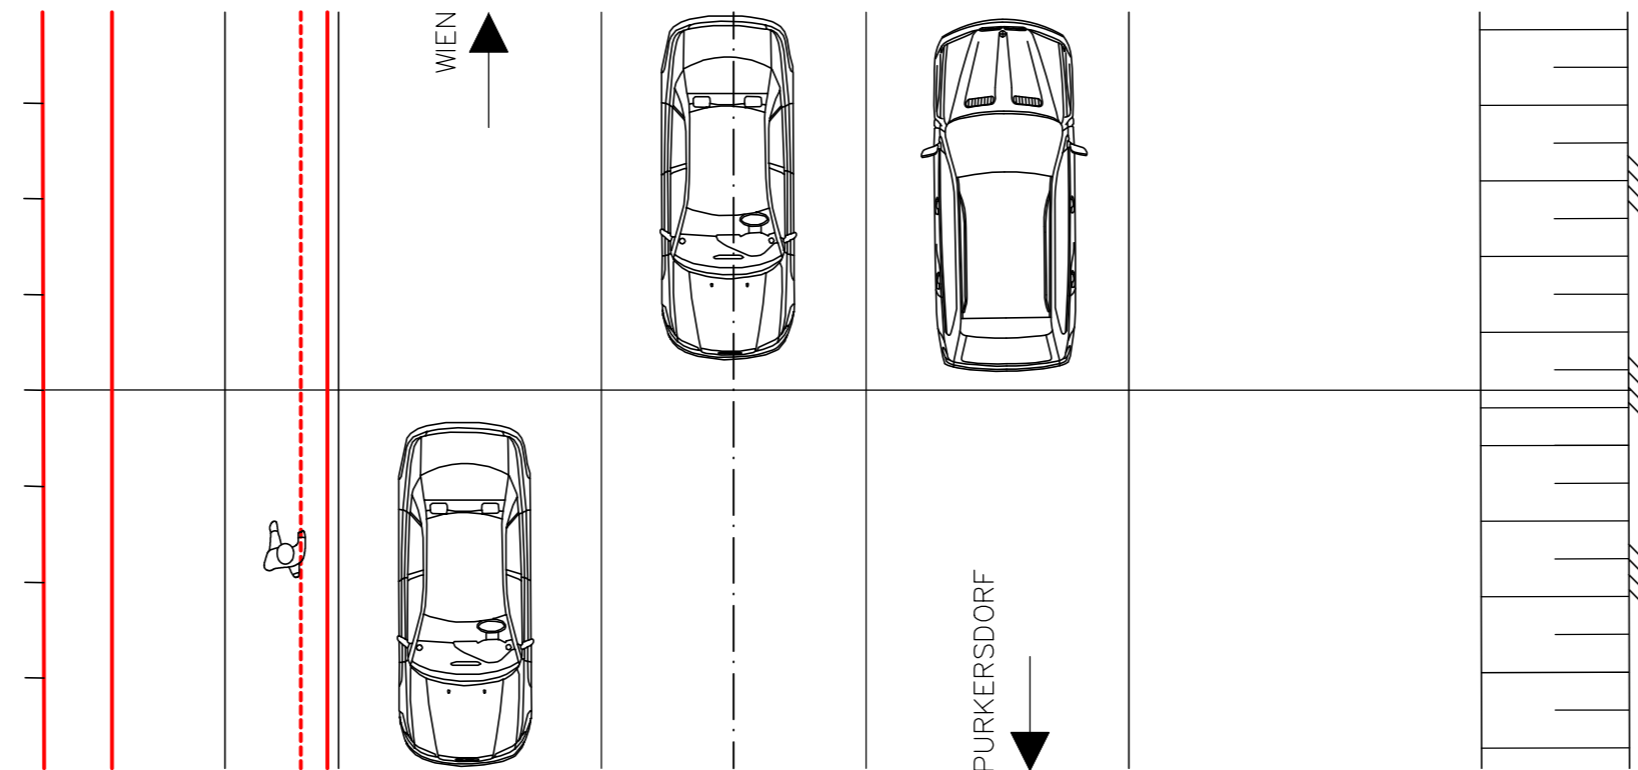

MARKTGEMEINDE GABLITZ
3003 Gablitz, Bertha von Suttner Gasse 3
E-Mail : gemeinde@gablitz.gv.at



STADTGEMEINDE PRESSBAUM
3021 Pressbaum, Hauptstrasse 58
E-Mail : gemeinde@pressbaum.gv.at




STADTGEMEINDE PURKERSDORF
3002 Purkersdorf, Hauptplatz 1
E-Mail : gemeinde@purkersdorf.at



MARKTGEMEINDE TULLNERBACH
3013 Tullnerbach, Hauptstrasse 47
E-Mail : gemeinde@tullnerbach.gv.at

RADLGRUNDNETZ WIEN UMGEBUNG WEST GENERELLES PROJEKT 2016

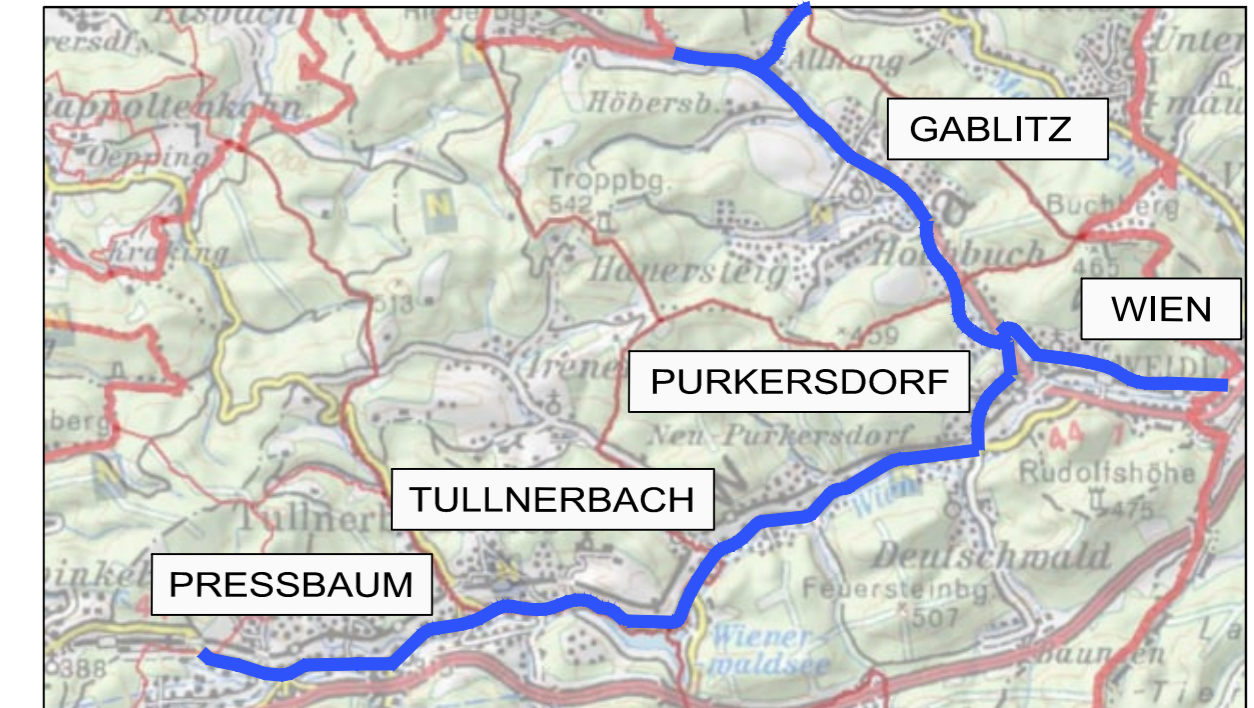

QUERPROFIL - GABLITZ
PROFIL 26 - B1 RUND KM 23.400
M=1:100

ENTWURF UND PLANVERFASSER

KIENER CONSULT
ZIVILTECHNIKER GESELLSCHAFT MBH
ZT
3400 KLOSTERNEUBURG, STADTPLATZ 37
TEL.: (02243) 35341; FAX: (02243) 35341-18
E-MAIL: office@kienerconsult.at; www.kienerconsult.at

G.Z.: 16/2181
DATUM 2016-06-01

ÄNDERUNG
A B C D

AUSFERTIGUNG


EINLAGE 1.26

Profil 27

B1 rund Km 23.580


Anmerkung:

QUERSCHNITT

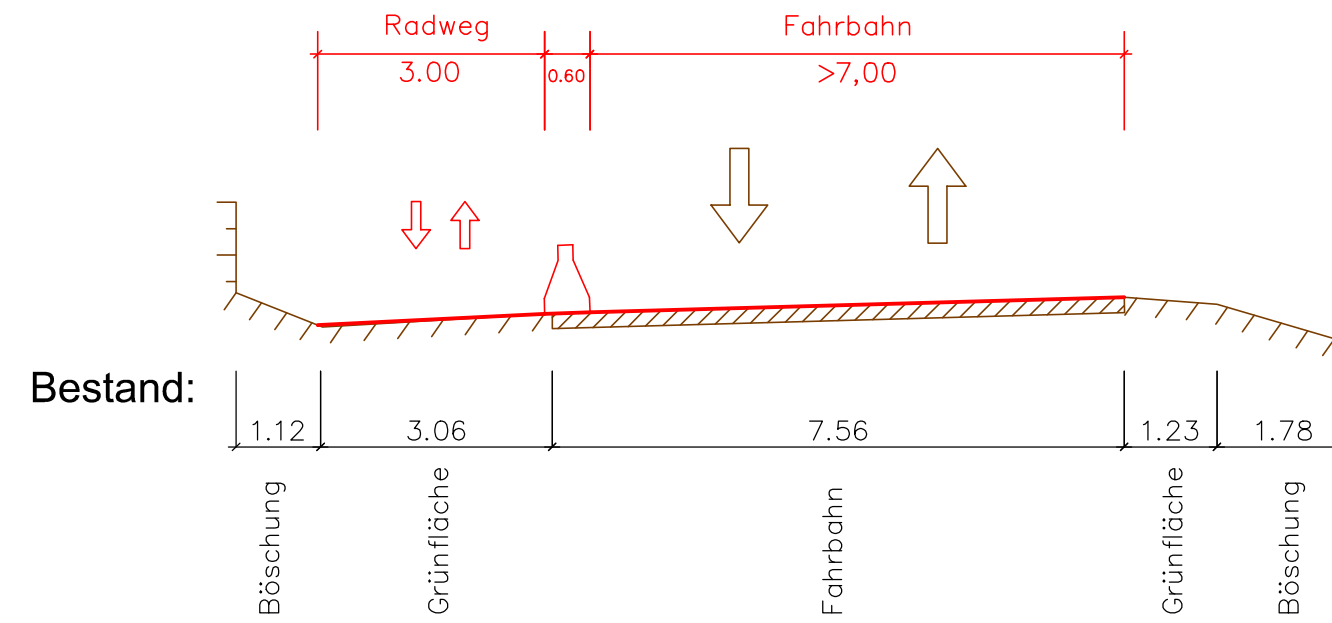

LAGEPLAN

Bestand:

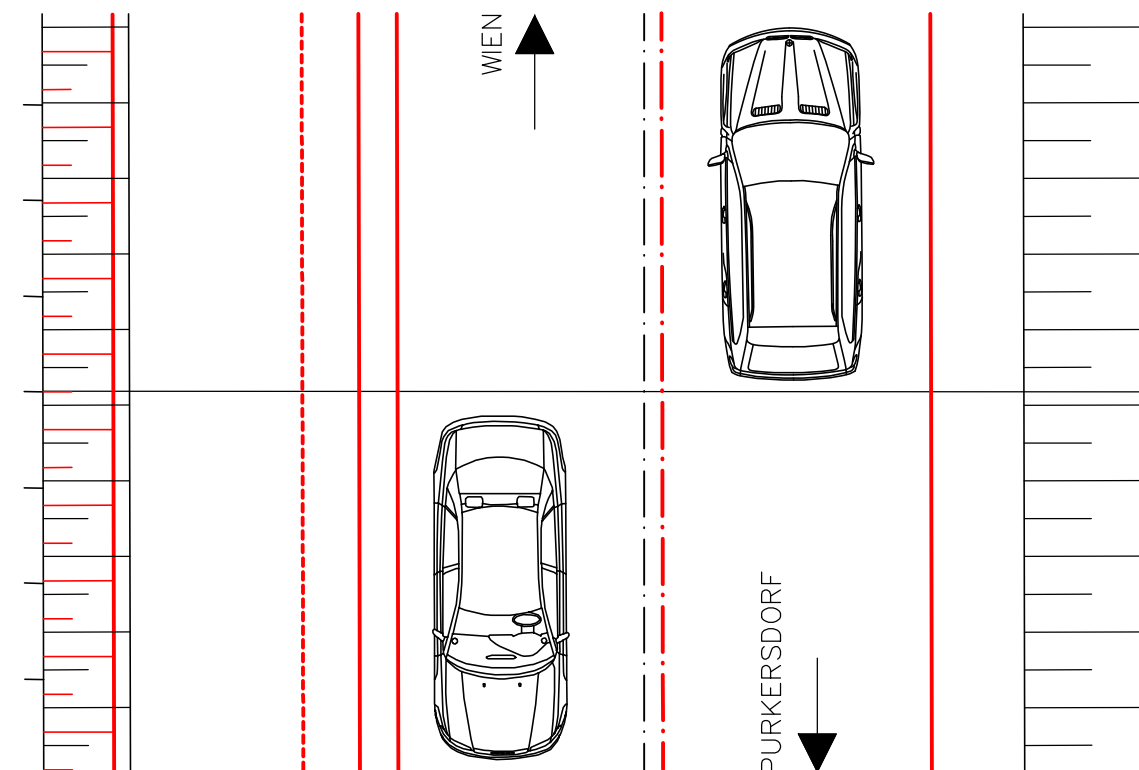

MARKTGEMEINDE GABLITZ
3003 Gablitz, Bertha von Suttner Gasse 3
E-Mail : gemeinde@gablitz.gv.at



STADTGEMEINDE PRESSBAUM
3021 Pressbaum, Hauptstrasse 58
E-Mail : gemeinde@pressbaum.gv.at




STADTGEMEINDE PURKERSDORF
3002 Purkersdorf, Hauptplatz 1
E-Mail : gemeinde@purkersdorf.at



MARKTGEMEINDE TULLNERBACH
3013 Tullnerbach, Hauptstrasse 47
E-Mail : gemeinde@tullnerbach.gv.at

RADLGRUNDNETZ WIEN UMGEBUNG WEST GENERELLES PROJEKT 2016

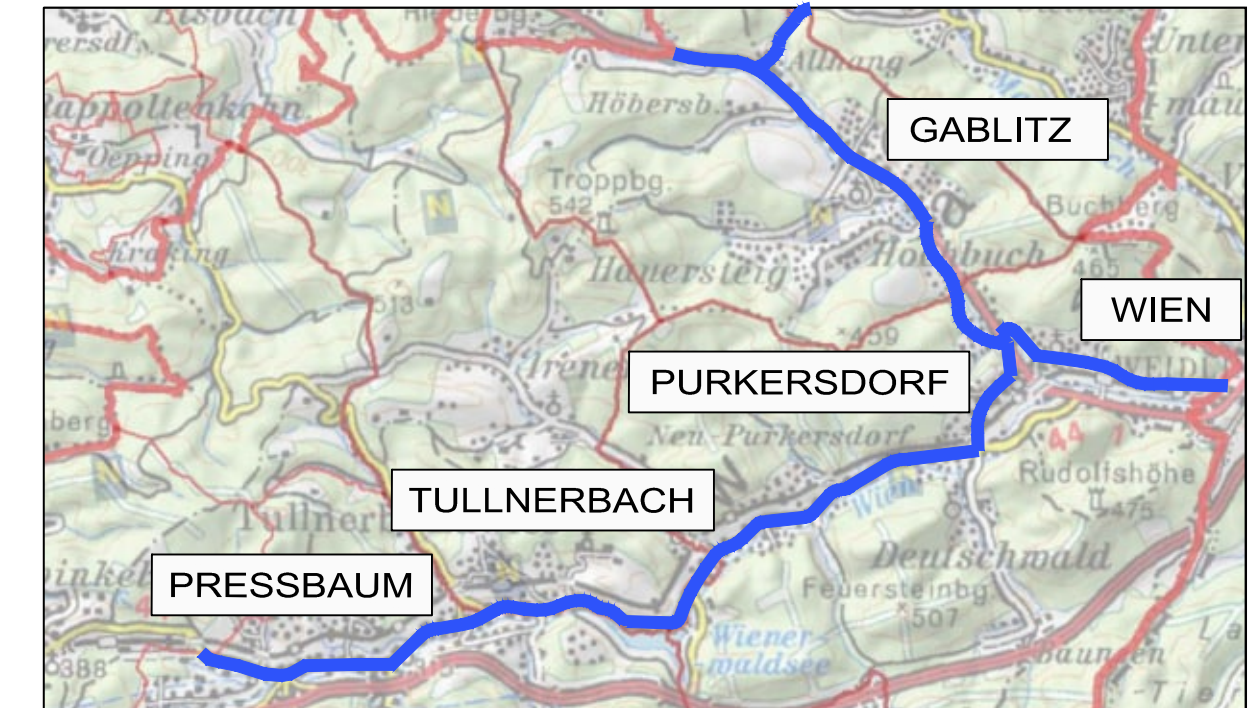

QUERPROFIL - GABLITZ
PROFIL 27 - B1 RUND KM 23.580
M=1:100

ENTWURF UND PLANVERFASSER

KIENER CONSULT
ZIVILTECHNIKER GESELLSCHAFT MBH
ZT
3400 KLOSTERNEUBURG, STADTPLATZ 37
TEL.: (02243) 35341; FAX: (02243) 35341-18
E-MAIL: office@kienerconsult.at; www.kienerconsult.at

G.Z.: 16/2181
DATUM 2016-06-01

ÄNDERUNG
A C
B D


AUSFERTIGUNG

EINLAGE 1.27

Profil 28


B1 rund Km 23.890

QUERSCHNITT

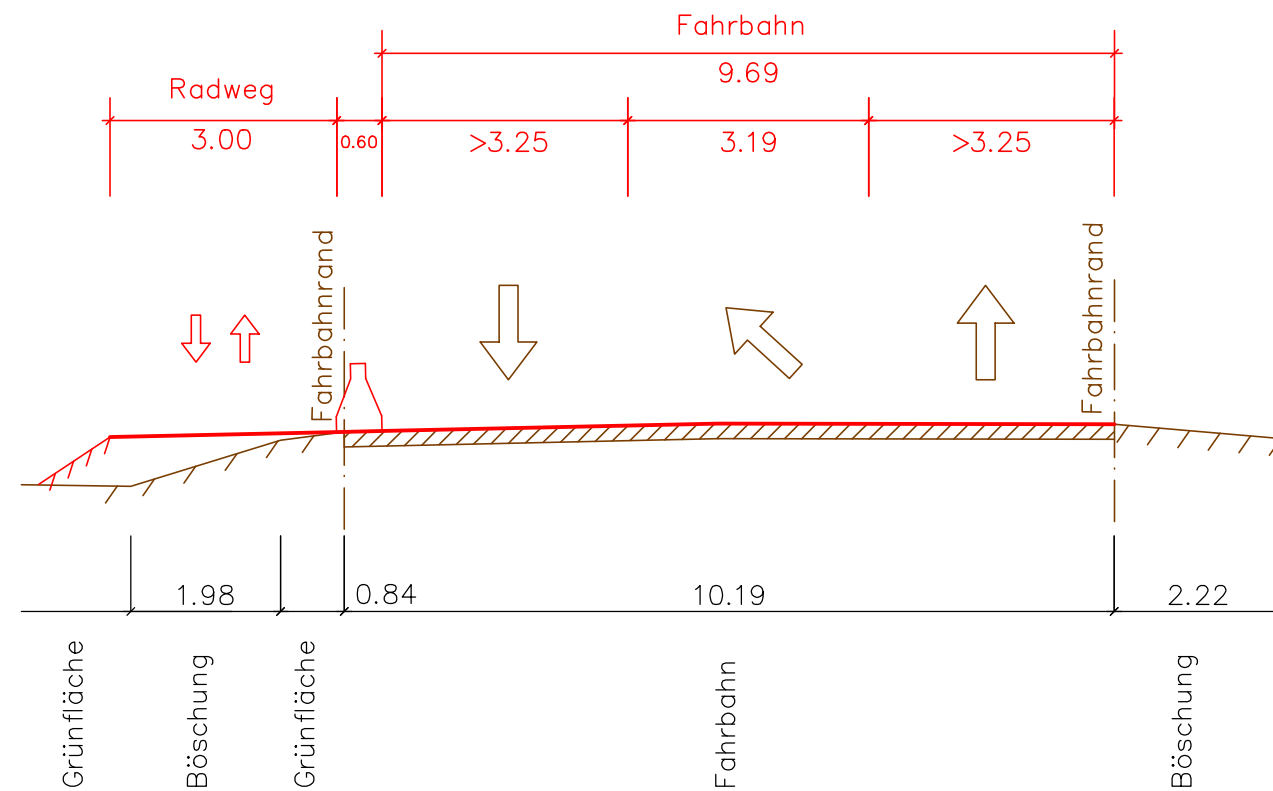


Anmerkung:

Bestand:

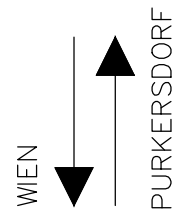

LAGEPLAN

Bestand:

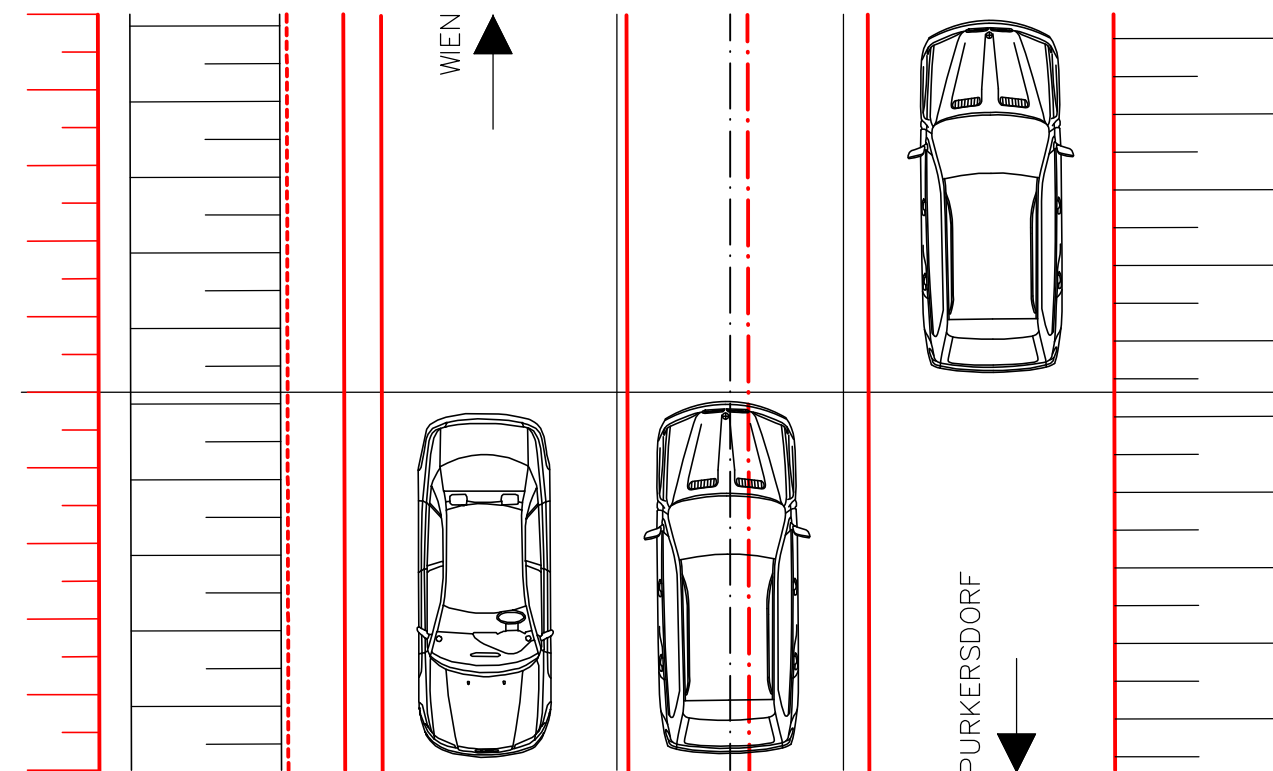

MARKTGEMEINDE GABLITZ
3003 Gablitz, Bertha von Suttner Gasse 3
E-Mail : gemeinde@gablitz.gv.at



STADTGEMEINDE PRESSBAUM
3021 Pressbaum, Hauptstrasse 58
E-Mail : gemeinde@pressbaum.gv.at




STADTGEMEINDE PURKERSDORF
3002 Purkersdorf, Hauptplatz 1
E-Mail : gemeinde@purkersdorf.at



MARKTGEMEINDE TULLNERBACH
3013 Tullnerbach, Hauptstrasse 47
E-Mail : gemeinde@tullnerbach.gv.at

RADLGRUNDNETZ WIEN UMGEBUNG WEST GENERELLES PROJEKT 2016

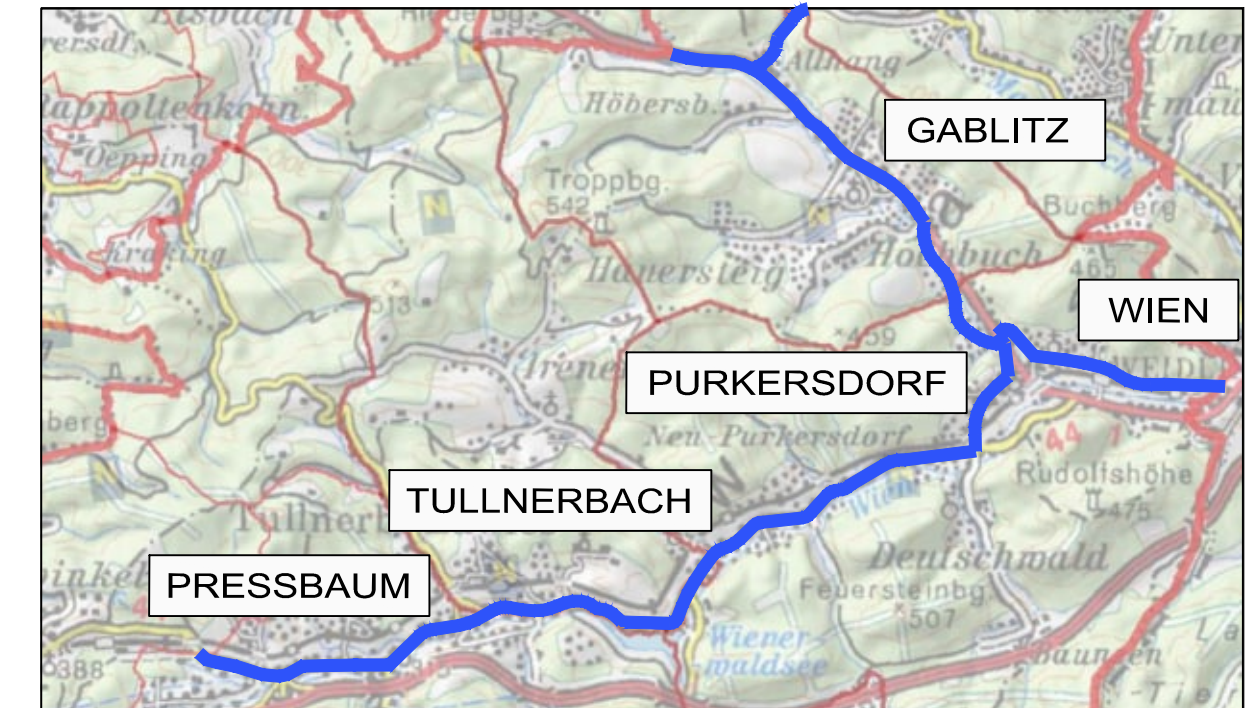

QUERPROFIL - GABLITZ
PROFIL 28 - B1 RUND KM 28.890
M=1:100

ENTWURF UND PLANVERFASSER

KIENER CONSULT
ZIVILTECHNIKER GESELLSCHAFT MBH
3400 KLOSTERNEUBURG, STADTPLATZ 37
TEL.: (02243) 35341; FAX: (02243)35341-18
E-MAIL: office@kienerconsult.at; www.kienerconsult.at

G.Z.: 16/2181
DATUM 2016-06-01

ÄNDERUNG
A B C D

AUSFERTIGUNG

EINLAGE 1.28