


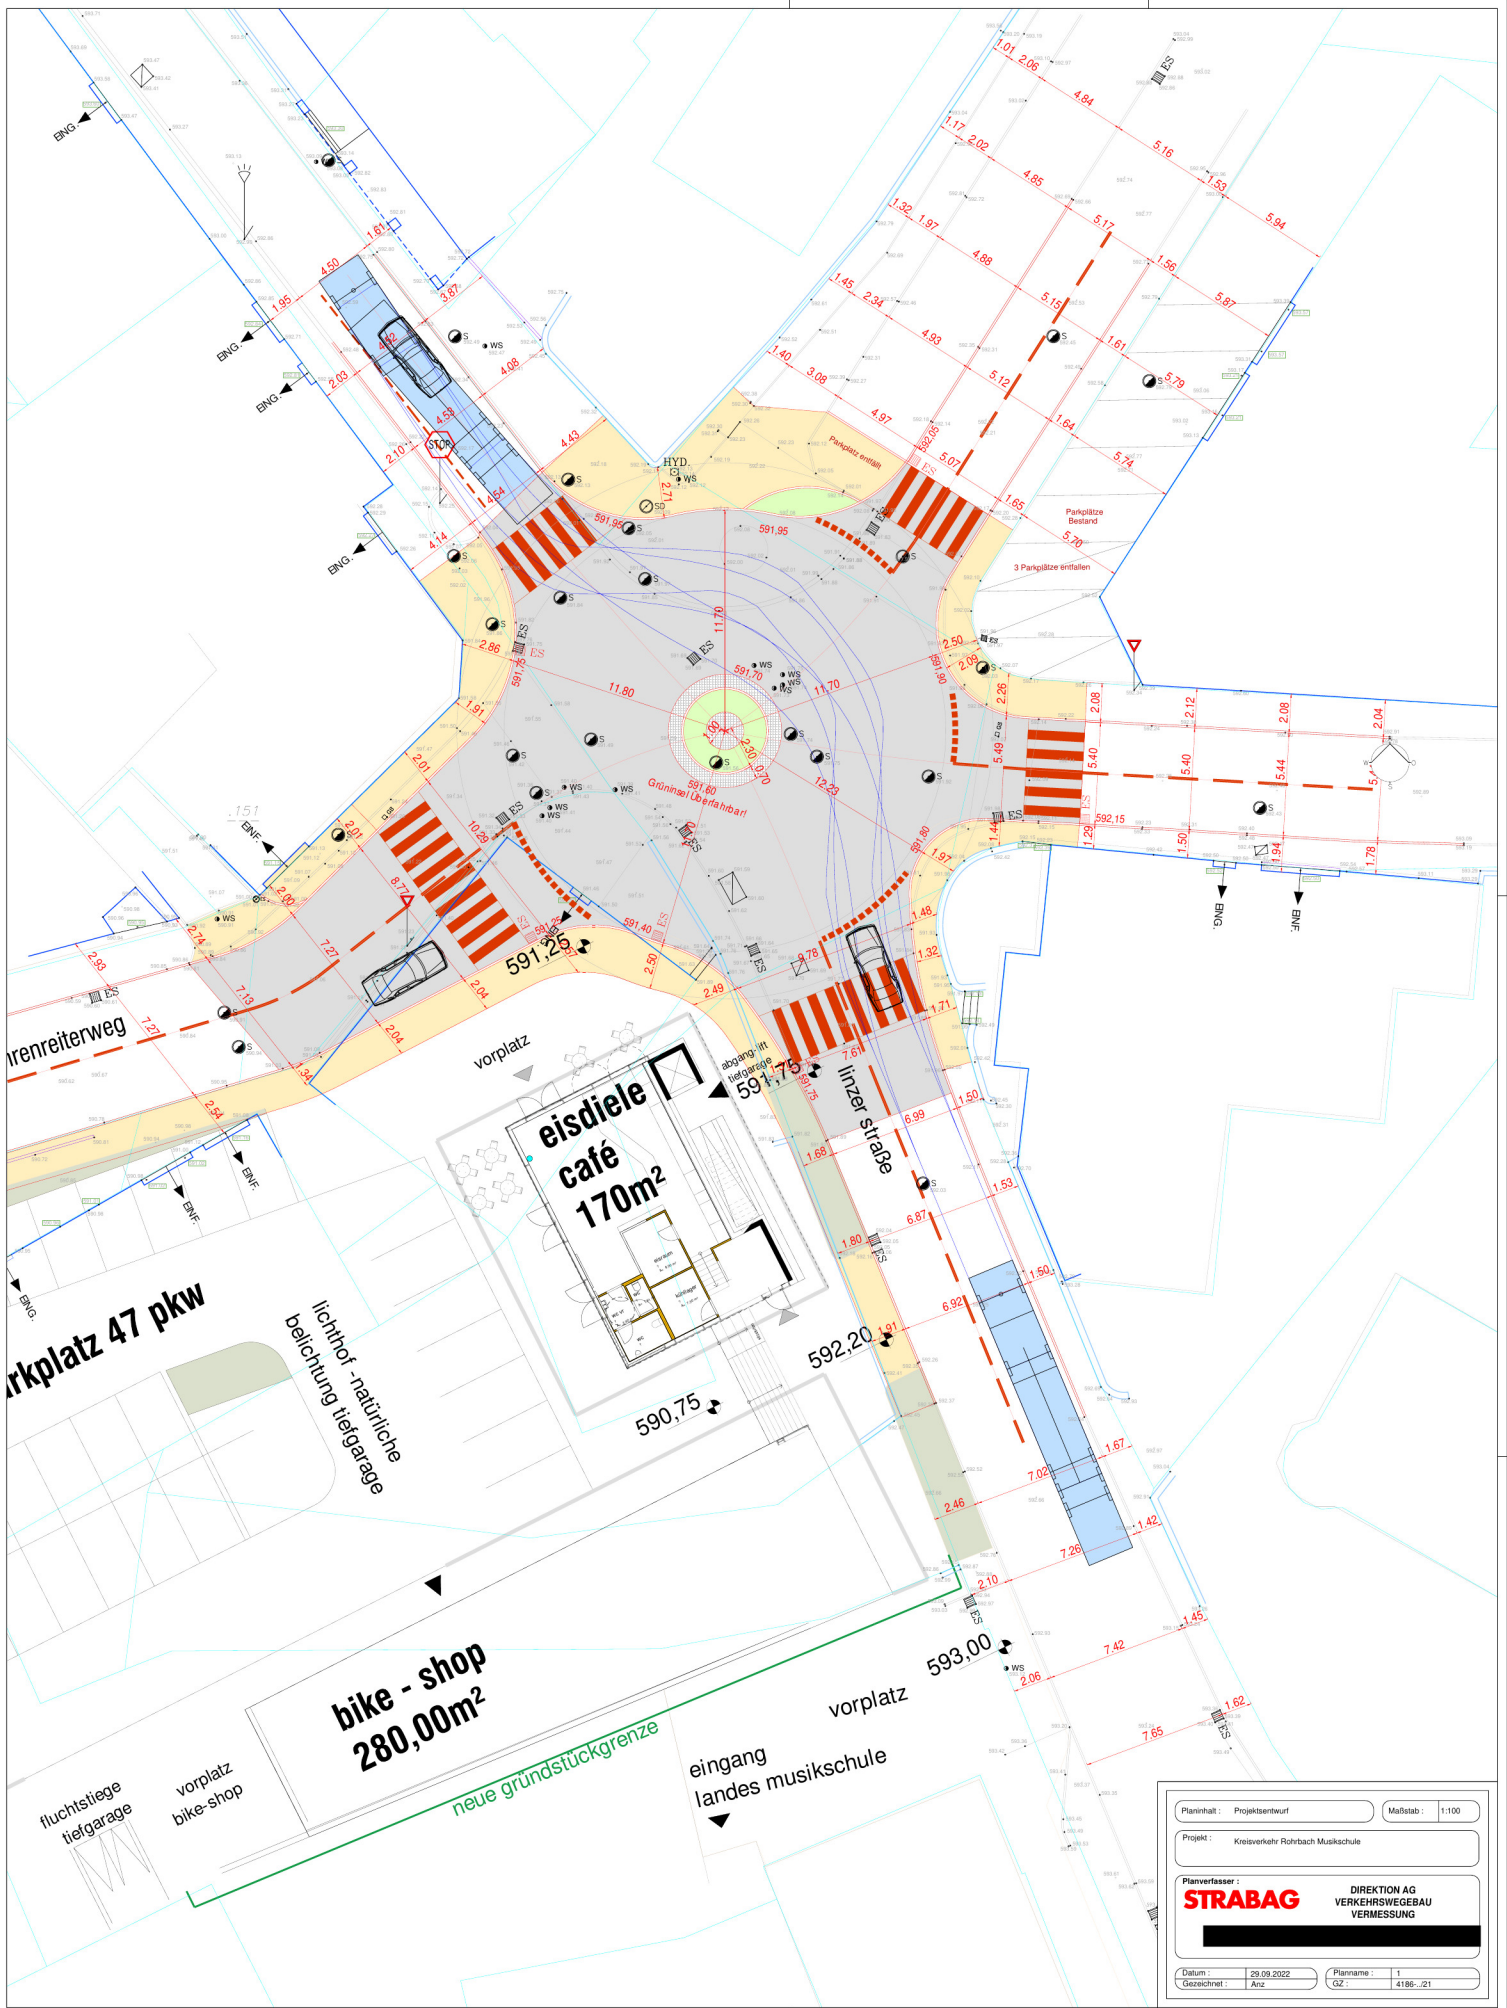

Planinhalt:	Projektsentwurf	Maßstab:	1:100
Projekt:	Kreisverkehr Rohrbach Musikschule		
Planverfasser:	STRABAG DIREKTION AG VERKEHRSWEGBAU VERMESSUNG		
Datum:	29.09.2022	Planname:	1
Gezeichnet:	Anz	GZ:	4186...21