


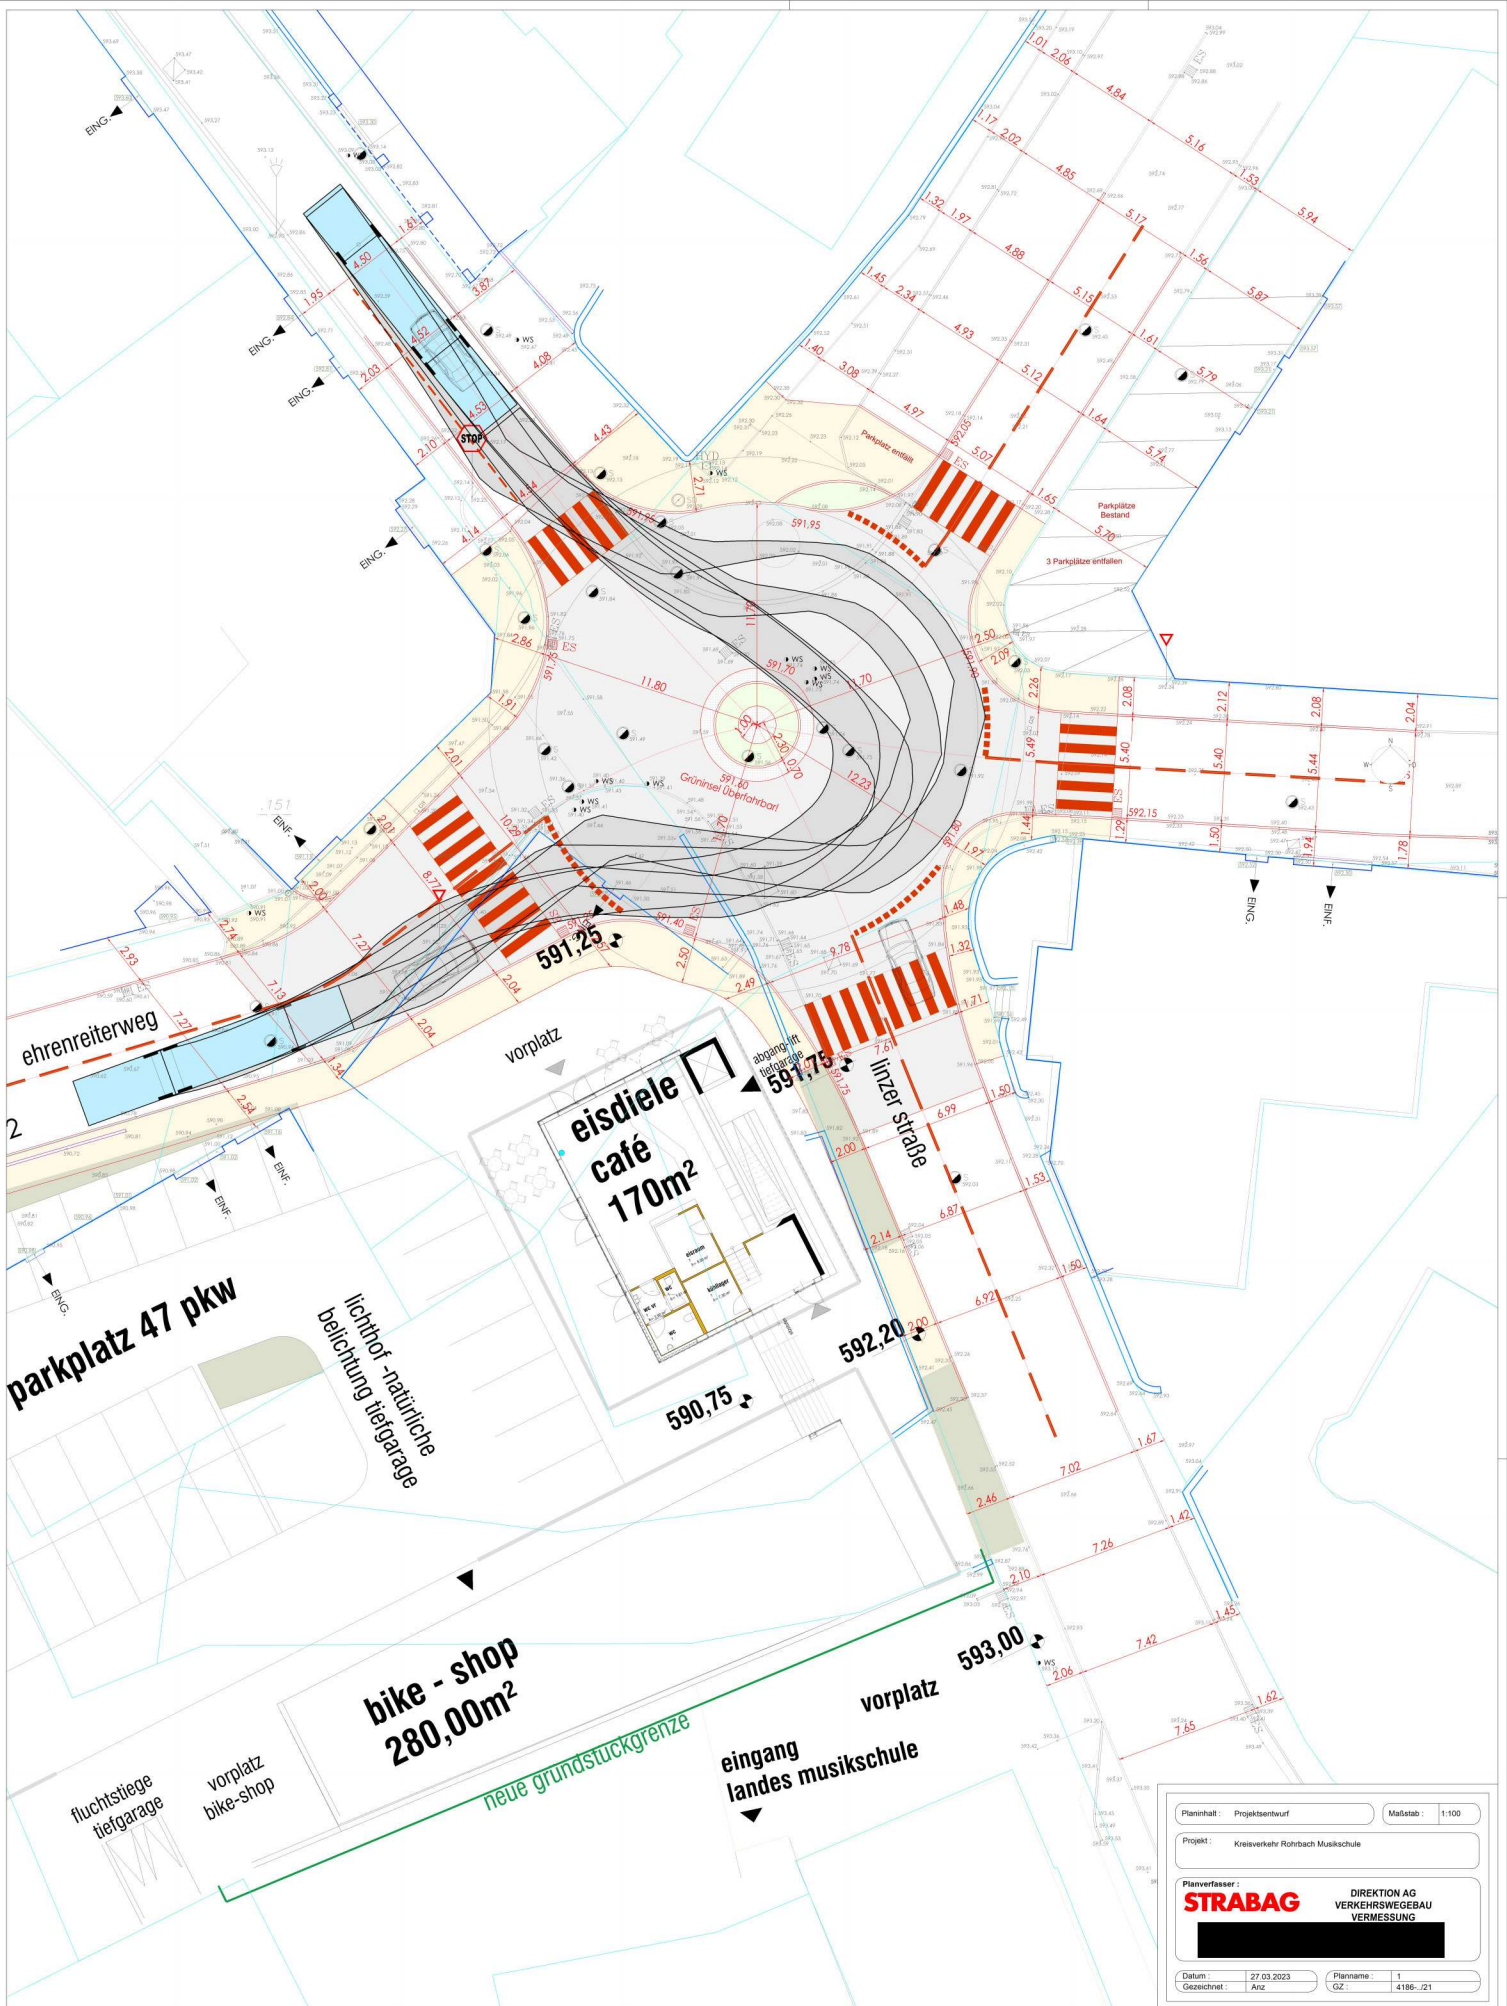

Planinhalt:	Projektskizzen	Maßstab:	1:100
Projekt:	Kreisverkehr Rohrbach Musikschule		
Planverfasser:	STRABAG		
Datum:	27.03.2023	Plannummer:	1
Gezeichnet:	Anz	GZ:	4186...21

DIREKTION AG
VERKEHRSWEGBAU
VERMESSUNG