


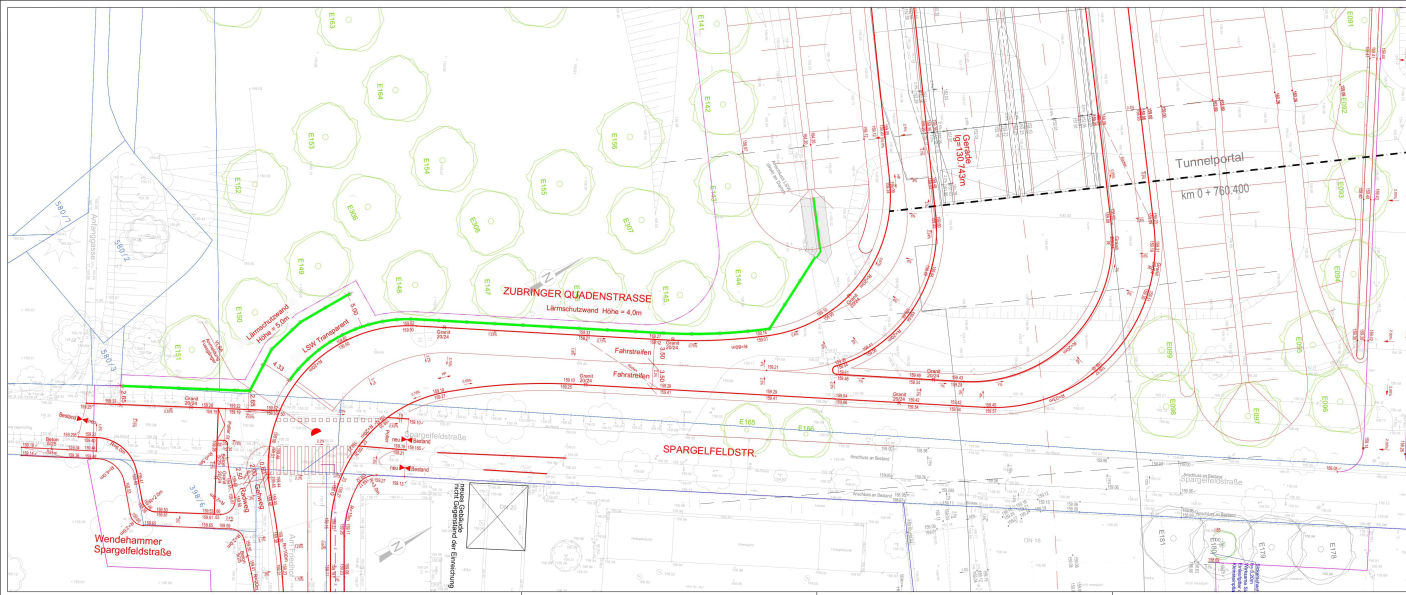

- Legende
- Randstein
 - Leistenstein
 - Materialgrenze
 - Bodenmarkierung
 - Bestand
 - Gehweg überfahrbar
 - Baumhüllende
 - Grundstücksabteiler
 - Einlaufschräge
 - Randstein Änderung
 - Höhen - Planung - Fahrbahn
 - Höhen - Bestand
 - Baum-neu
 - Lärmschutzwand
 - Schützrinne (nicht Gegenstand der Ausschreibung)
 - Drainage (nicht Gegenstand der Ausschreibung)



AUSFÜHRUNGSPROJEKT 2025 / 2026

VORABZUG
09.02.2026

09.02.2025	10	1.2.2	in der Planung	1.2.2	in der Planung
09.07.2025	10	1.2.2	in der Planung	1.2.2	in der Planung
10.08.2025	10	1.2.2	in der Planung	1.2.2	in der Planung
14.02.2026	10	1.2.2	in der Planung	1.2.2	in der Planung
29.08.2024	10	1.2.2	in der Planung	1.2.2	in der Planung



Stadtentwicklung
und Infrastruktur