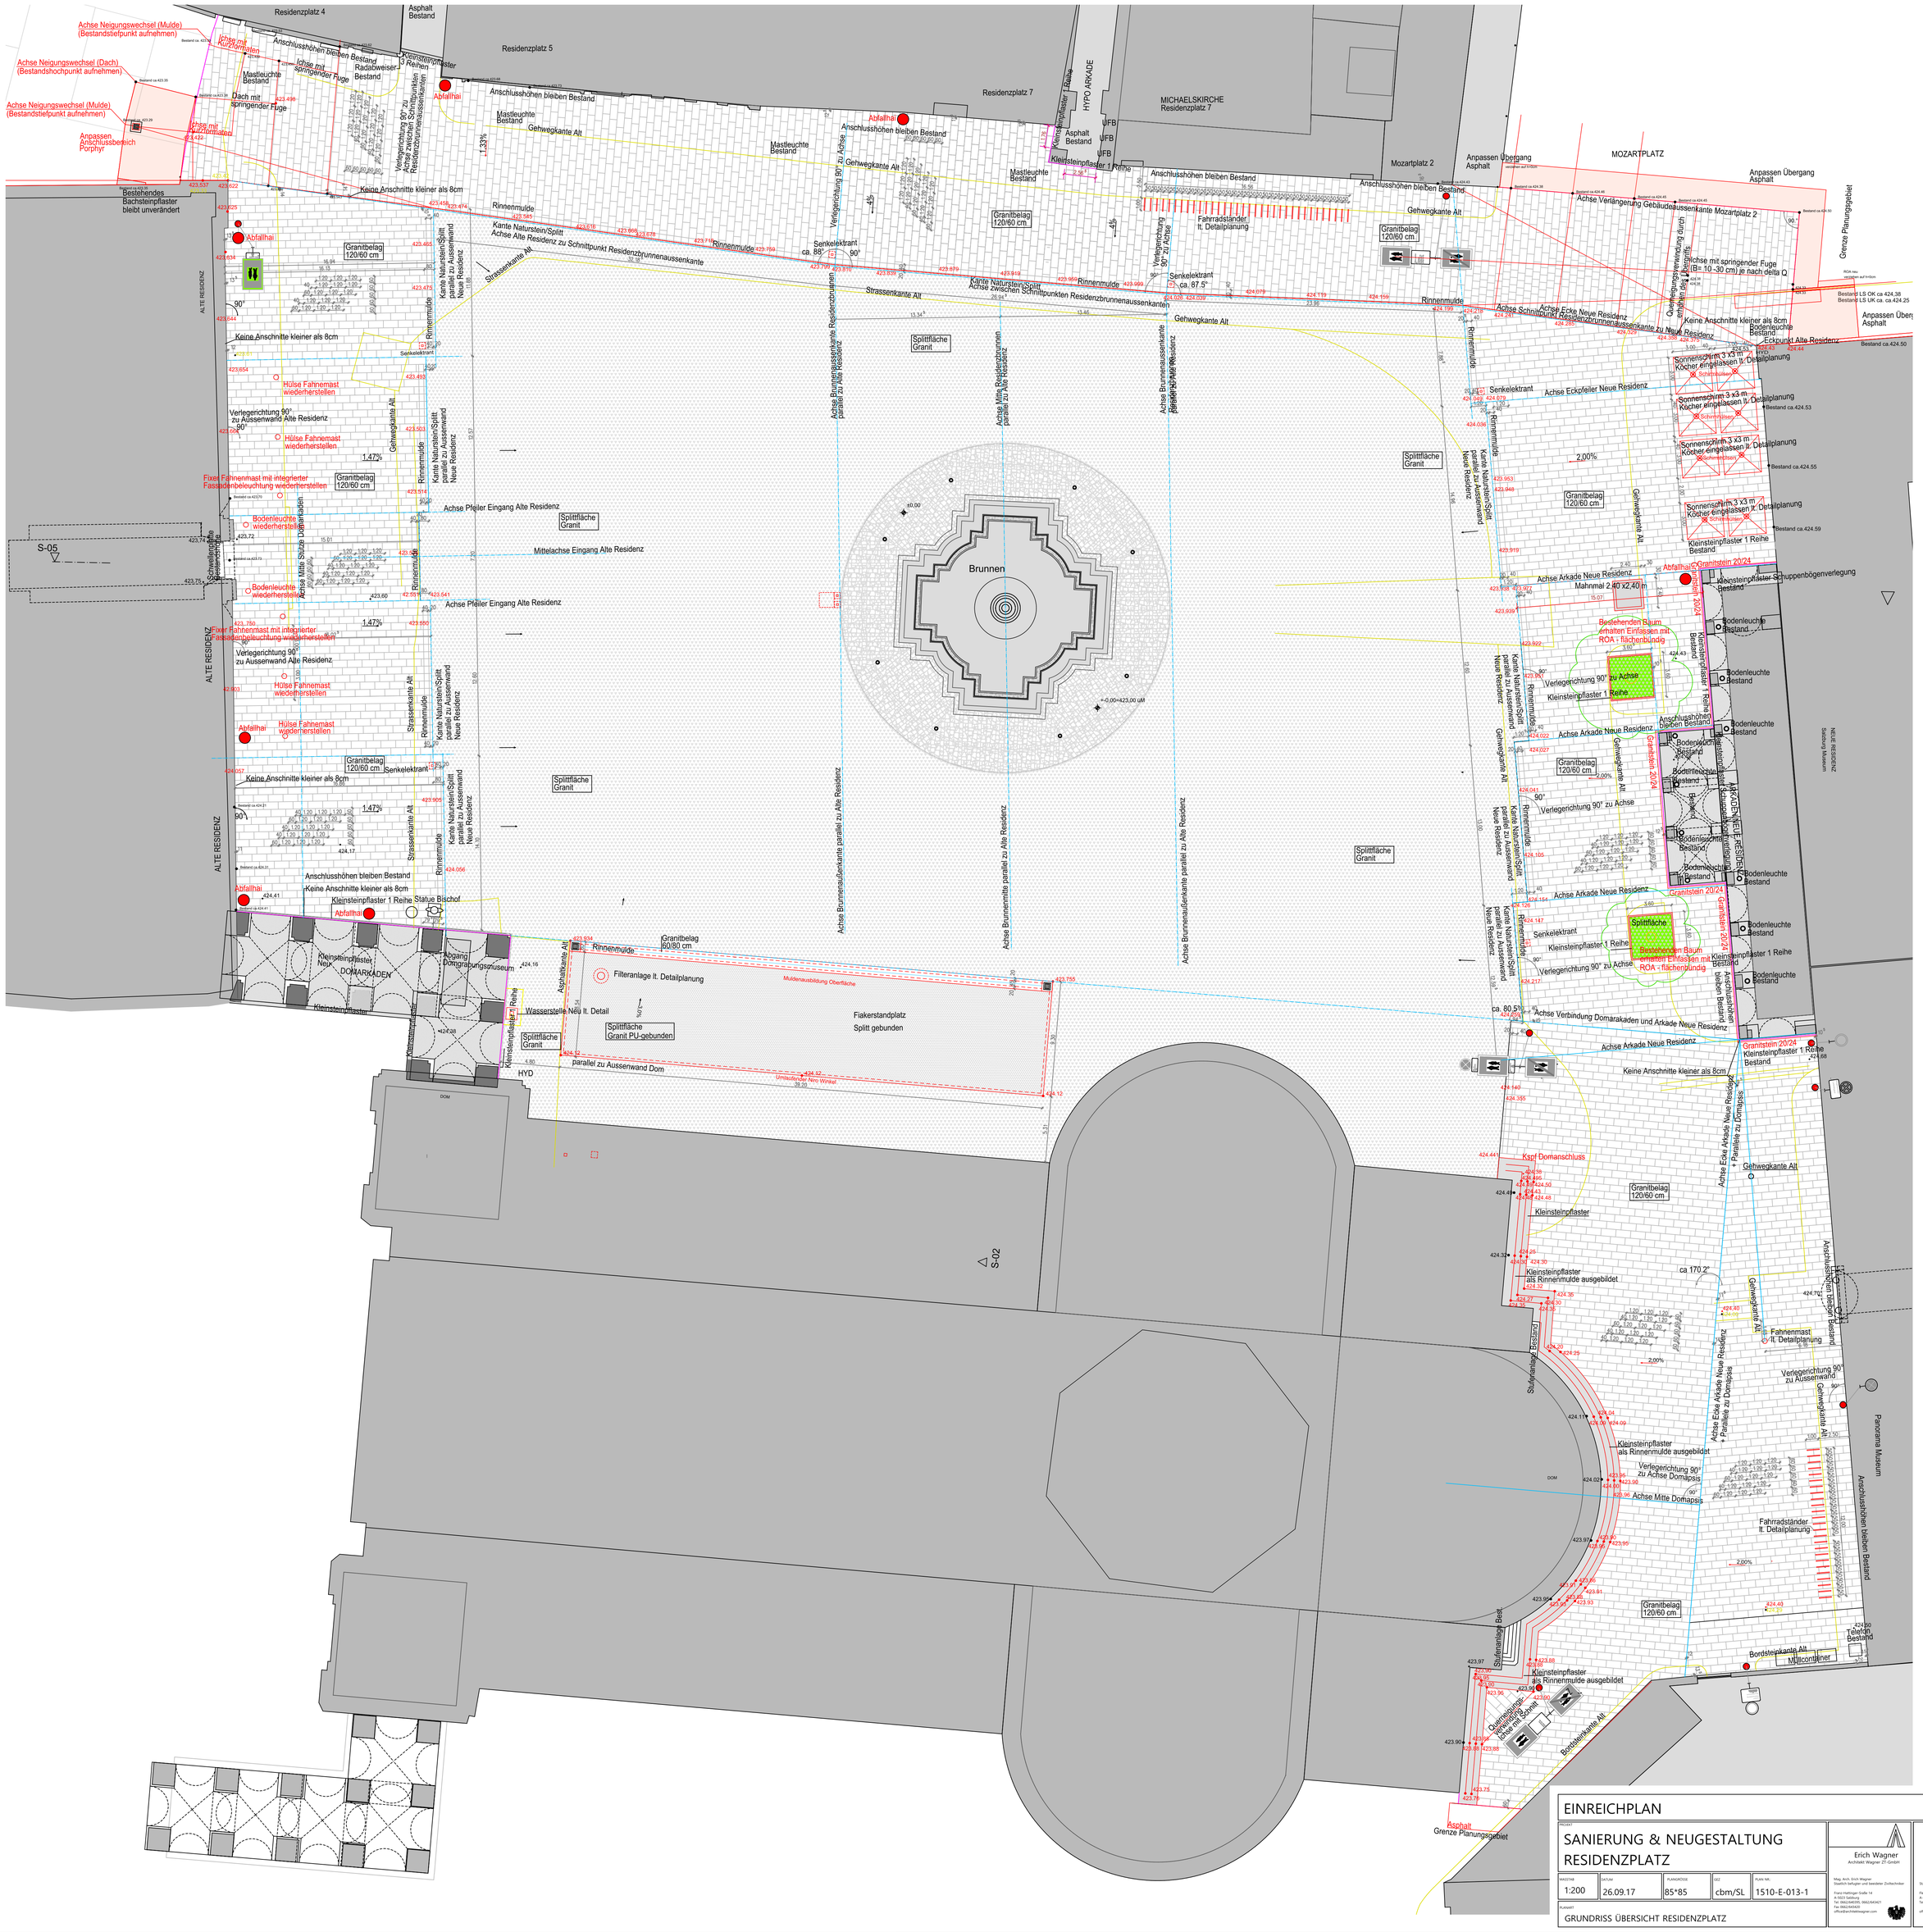

EINREICHPLAN

PROJEKT

SANIERUNG & NEUGESTALTUNG RESIDENZPLATZ

MASSTAB	DATUM	PLANGRÖSSE	GEZ	PLAN NR.
1:200	26.09.17	85*85	cbm/SL	1510-E-013-1

PLANART

GRUNDRISS ÜBERSICHT RESIDENZPLATZ

Erich Wagner
Architekt Wagner ZT-GmbH
Mag. Arch. Erich Wagner
Staatlich befugter und beeideter Zivilteschniker
Franz-Hettinger-Straße 14
A-5023 Salzburg
Tel. 0662/645095, 0662/643421
Fax 0662/643420
office@architektwagner.com

Eduard Widmann
Architekt Diplom Ingenieur
Staatlich befugter und beeideter Zivilteschniker
Fleischgasse 20
A-1130 Wien
Tel. 0664/5112307
office@widmann.at