



Maße in cm  
 Messpunkte M0 bis M12  
 Maßstab 1:100

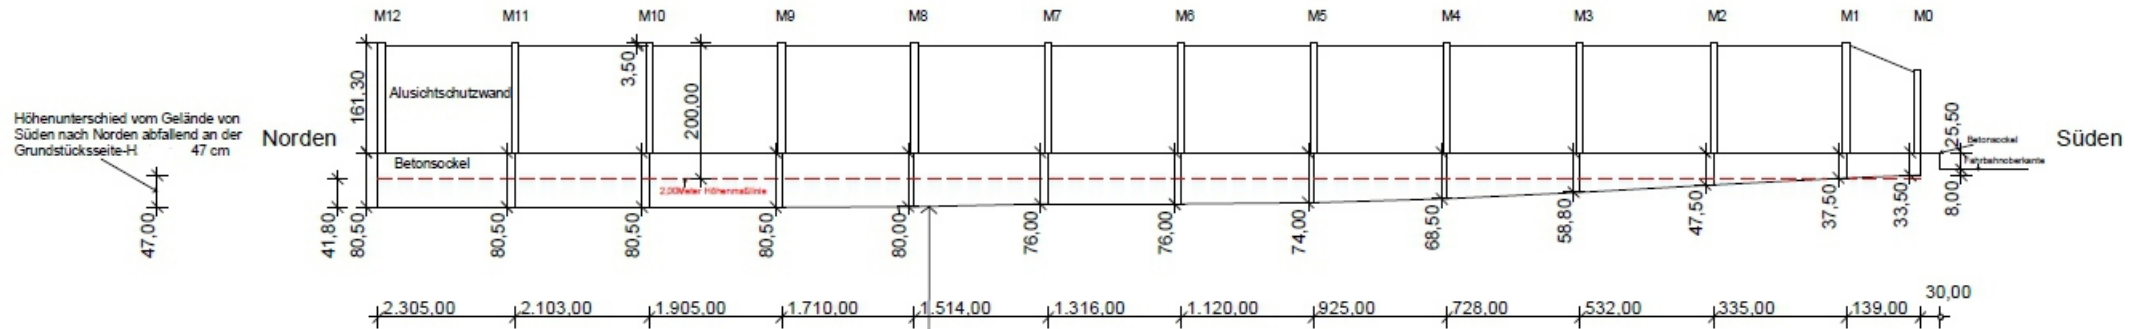

Vorhandener Geländeverlauf am Betonsockel auf dem Grundstück H in Blickrichtung Osten (Vom Grundstück H in Richtung C)

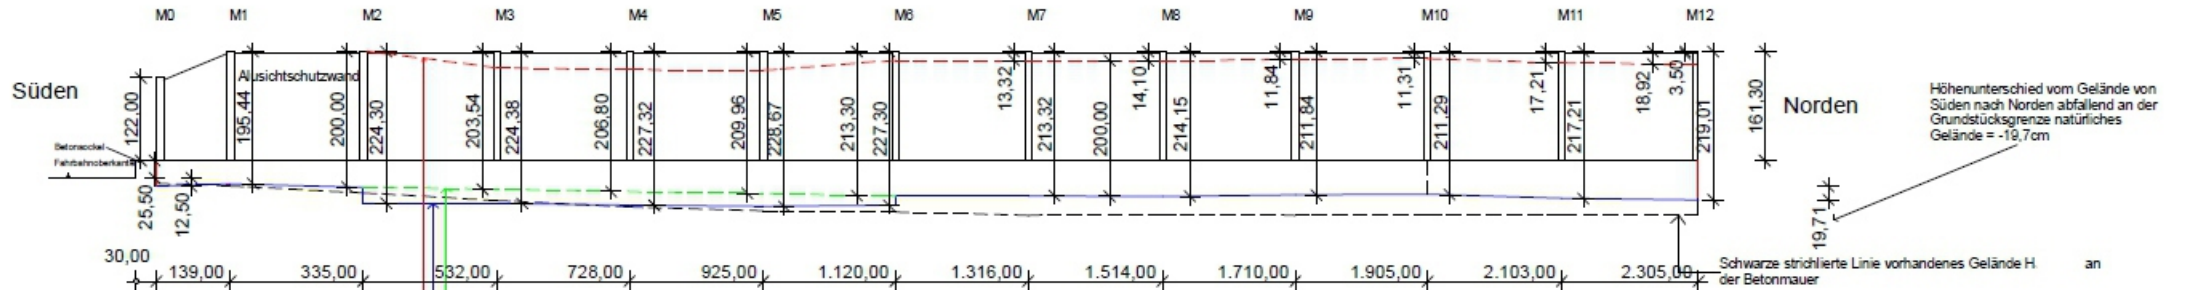

Grüne strichlierte Linie stellt eine Verbindungslinie vom Messpunkt M2 bis M6 dar, am natürlichen Gelände.

Blaue Linie stellt das höher gelegene natürliche Gelände an der Grundstücksgrenze dar, Blickrichtung Westen (Vom Grundstück C in Richtung Grundstück H)

Rote strichlierte Linie = maximal zulässige Höhe von 2,00 Meter