


Stück	Bezeichnung	StVZO	Abmessungen [mm]
12	Vorrang geben	§52/23	700 / 2
2	Vorgeschriebene Fahrtrichtg	§52/15d	Ø 670 / 2
2	Vorgeschriebene Fahrtrichtg	§52/15e	Ø 670 / 2
9	Vorgeschriebene Fahrtrichtg	§52/15c	Ø 670 / 2
1	Vorgeschriebene Fahrtrichtg	§52/15b	Ø 670 / 2
2	Fahrverbot für LKWs ü. 3,5t	§52/7a	Ø 670 / 2
1	Fahrverbot für ü. 2,8m hohe Fzg.	§52/9b	Ø 670 / 2
4	Wegweiser zur Autobahn	§53/14b	2200 / 460 / 3
2	Parken	§53/1a	630 / 630 / 2
2	Zusatztafel	§54	630 / 230 / 2
1	Wegweiser	§53	2500x1600
5	Einfahrt Verboten	§52/2	Ø 670 / 2
6	Halten - Parken verboten	§52/13b	Ø 670 / 2
2	Zusatztafel	§54	630 / 470 / 2
2	Zusatztafel	§54	630 / 470 / 2
2	Zusatztafel	§54	630 / 630 / 2
2	Zusatztafel	§54	630 / 470 / 2
1	Zusatztafel	§54	630 / 230 / 2
1	Zusatztafel	§54	630 / 230 / 2
1	Kreuzung mit Kreisverkehr	§50/3a	700 / 2

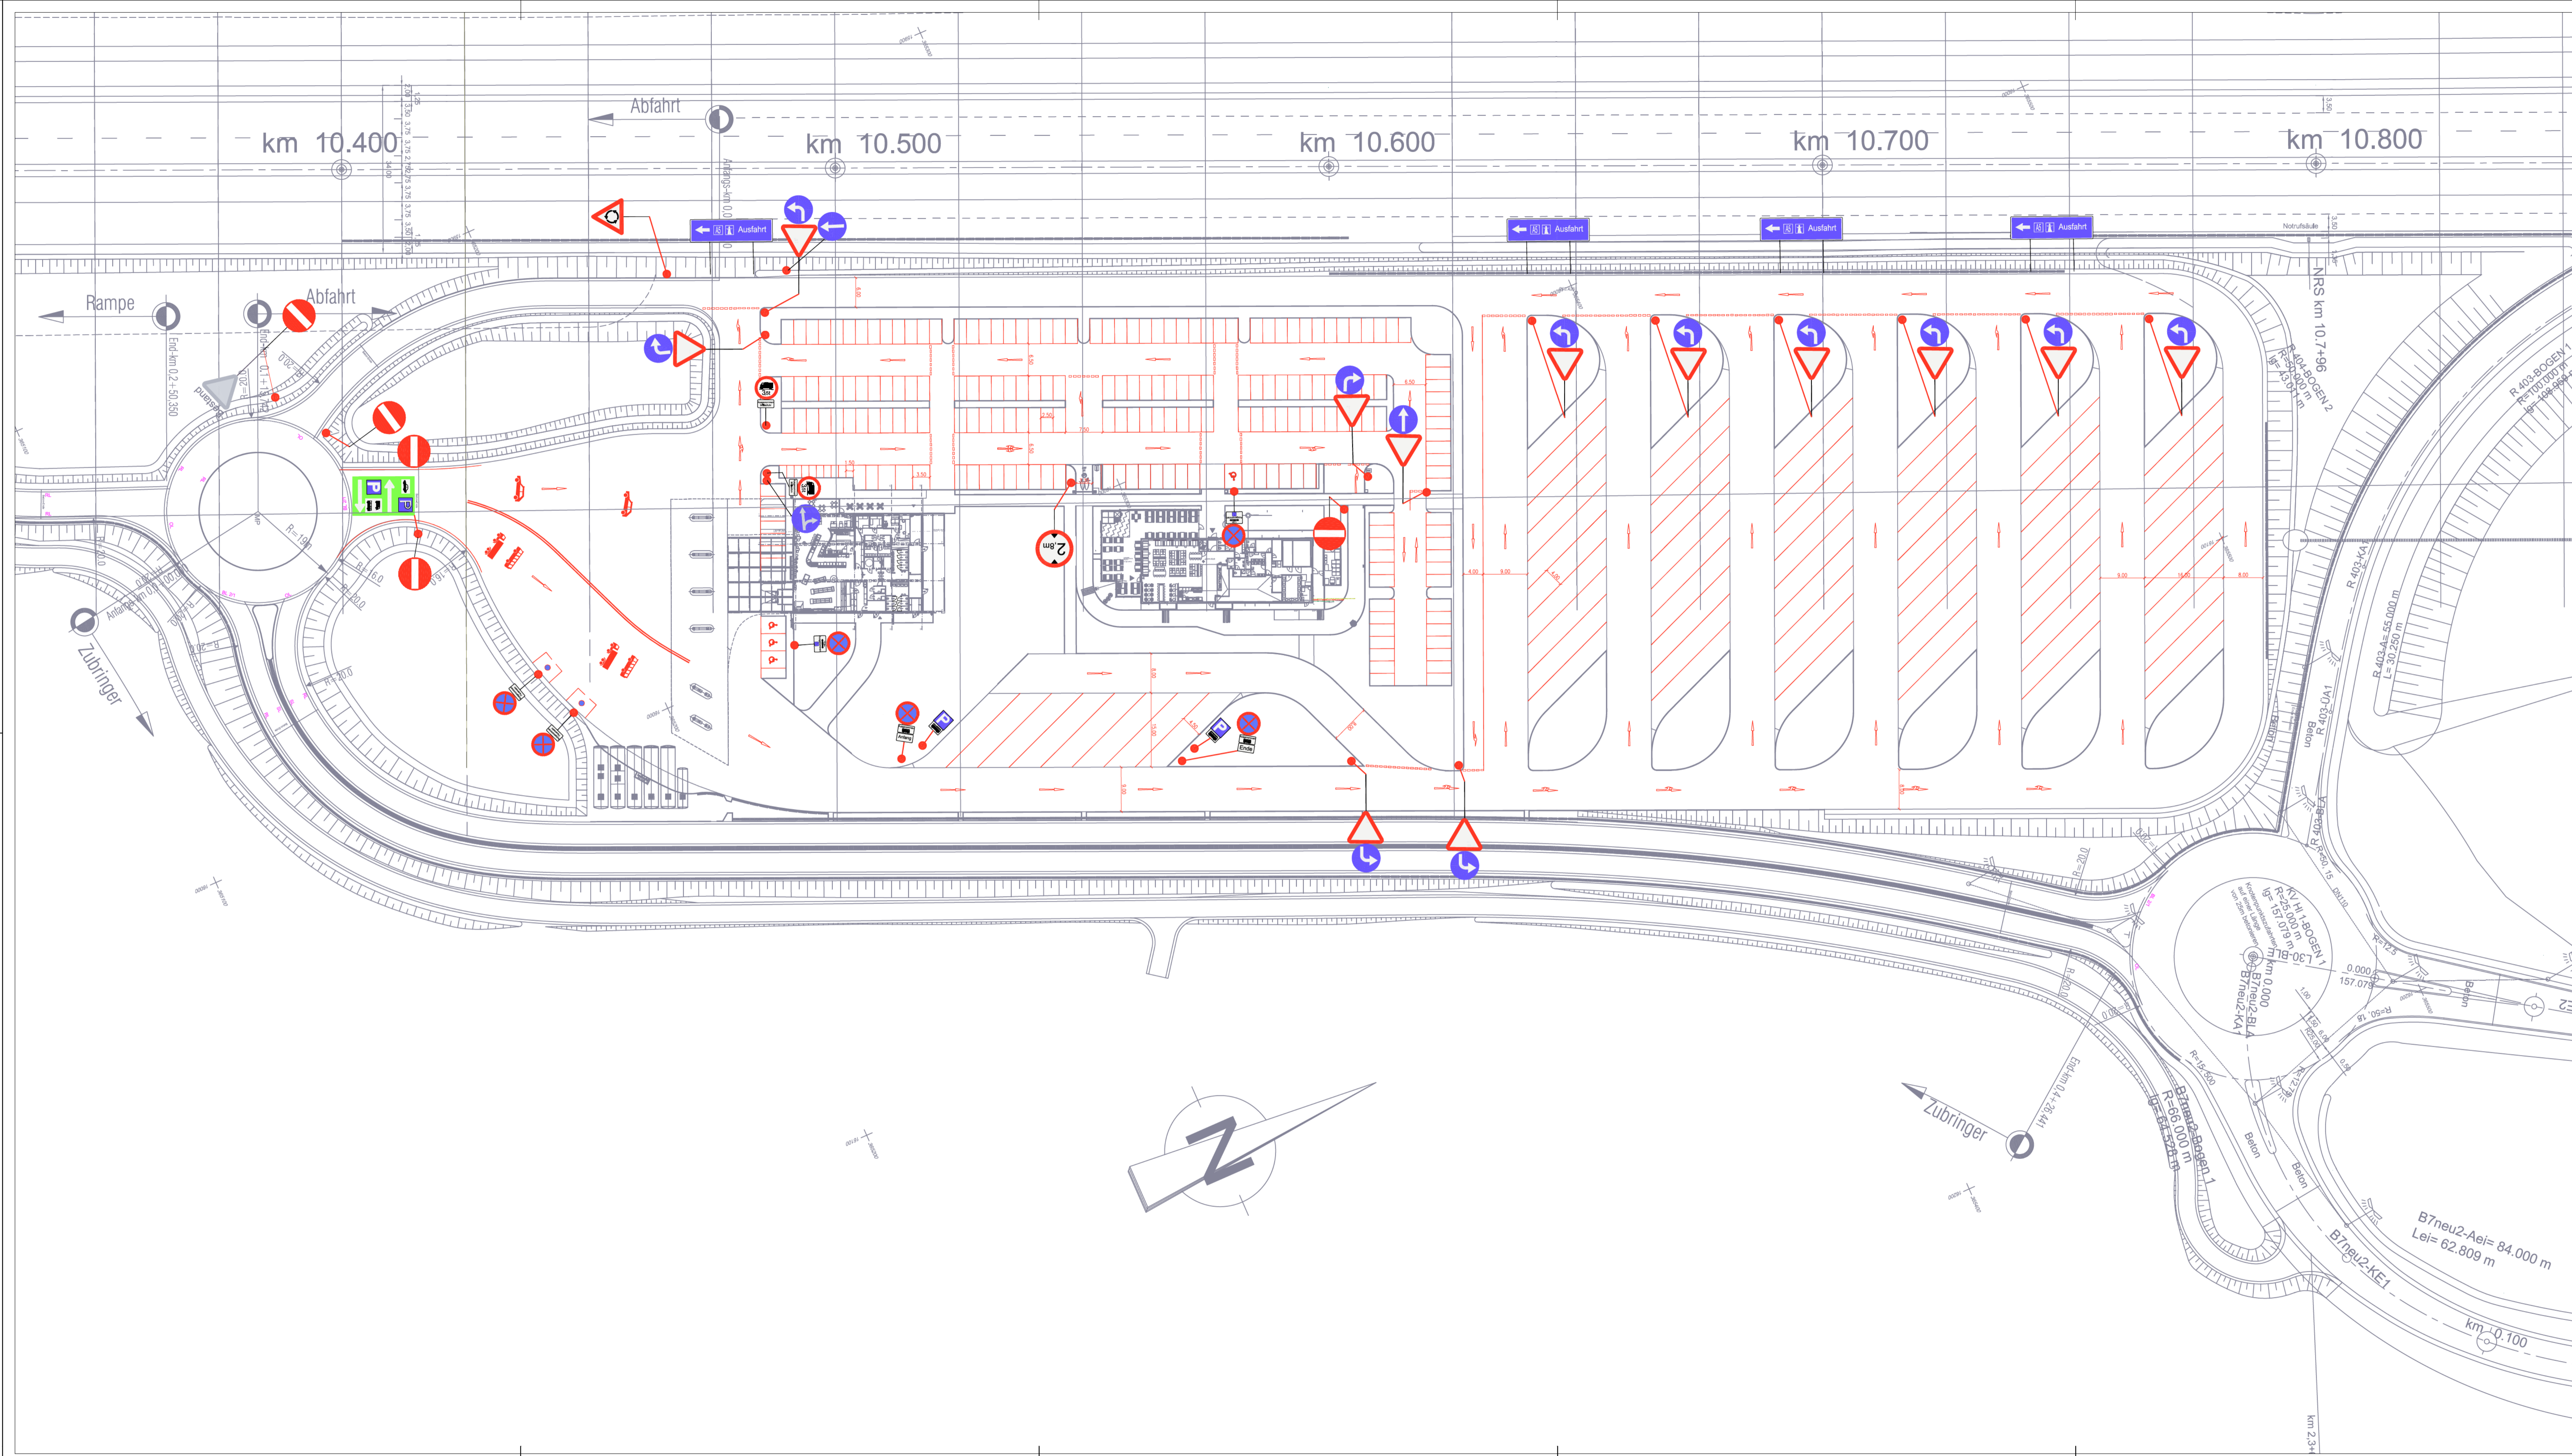

Vermerke

Stelle	Name	GZ 2410	Datum
Gezeichnet			31.01.11
Statik			-
Projektleiter			31.01.11
geprüft			

Index

Index	Datum	Beschreibung	Bearbeiter	Frelgegeben
j	15.11.12	Einarbeitung Änderungen aus Abstimmung mit BMVIT		Rinderer
h	16.10.12	Einarbeitung Änderungen aus Besprechung vom 11.10.2012		Rinderer
h	13.08.12	Einarbeitung Auflagen aus gewerblicher Verhandlung		Rinderer
g	08.08.11	Aktualisiert aufgrund Stellungnahme Sntzek+Partner		Rinderer
f	25.08.11	Ergänzung Halte- und Parkverbot Busparkplatz		S. Prem

Bauvorhaben

PPP - Ostregion

Konzessionsgeber

ASFINAG

AUTOBAHN- UND SCHNELLSTRASSEN-FINANZIERUNGS-ARTIKELGESELLSCHAFT
A-1011 WIEN, ROTENTURMSTRASSE 5-9
TEL +43 1 531 34 - 0

Konzessionsnehmer / Auftraggeber

Bonaventura
Straßenverkehrs- GmbH
Franzensbrunnstraße 5
A - 1020 Wien

Ausführung

Planerstellung

Ausführungsplanung

AST Raststation A5S

Bodenmarkierung - und Beschilderungsplan

RBG-2000-10-10-201-j

Frelgaben	Name	Datum	Plangröße	Maßstab
Planerstellung		31.01.11	1260x594	1 : 1000
Ausführungs-ARGE		-	-	-
ARGE-PPP Ostregion		-	0,75 m ²	- Sik.

Zu den Frelgabevermerken:
Die Frelgaben; 'Ausführungs-ARGE', 'ASFINAG', 'Bautechn. Prüfung' sind optional. Entscheidung durch 'Bautechn. Prüfung' ist optional. Entscheidung durch ARGE-PPP Ostregion

Bei Übersprünge erfolgt Vermerk 'entfällt' durch ARGE-PPP Ostregion. (gilt i.A. für Einzeloperatoren)

abgesicherte Dokumentation und Planformate des Planlaufes im Planmanagementsystem I-Pm