

Stück	Bezeichnung	SVZVO	Abmessungen [mm]
8	Vorrang geben	§52/23	700 / 2
2	Vorgeschriebene Fahrtrichtung	§52/15d	Ø 670 / 2
4	Vorgeschriebene Fahrtrichtung	§52/15e	Ø 670 / 2
1	Vorgeschriebene Fahrtrichtung	§52/15c	Ø 670 / 2
5	Wegweiser zur Autobahn	§53/14b	2200 / 480 / 3
2	Parken	§53/1a	630 / 630 / 2
2	Zusatztafel	§54	630 / 230 / 2
2	vorgeschriebene Fahrtrichtung	§52/15a	Ø 670 / 2
2	vorgeschriebene Fahrtrichtung	§52/15a	Ø 670 / 2
3	Parken u. Halten verboten	§52/13b	Ø 670 / 2
1	Wegweiser	§53	2500x1600
2	Fahrverbot für LKWs ü. 3,5t	§52/7a	Ø 670 / 2
2	Einfahrt verboten	§52/2	Ø 670 / 2
1	Zusatztafel	§54	630 / 470 / 2
2	Zusatztafel	§54	630 / 470 / 2
2	Zusatztafel	§54	630 / 470 / 2
1	Zusatztafel	§54	630 / 230 / 2
1	Zusatztafel	§54	630 / 230 / 2
1	Zusatztafel	§54	630 / 630 / 2

Planimer	Plantitel
RBG - 1000 - 02 - 03 - 001	Lageplan Entwässerung
RBG - 1000 - 02 - 36 - 001	Ansteck- und Höhenplan Teil 1
RBG - 1000 - 02 - 36 - 002	Ansteck- und Höhenplan Teil 2
RBG - 1000 - 02 - 23 - 001	Querschnitt Profil 1
RBG - 1000 - 02 - 23 - 002	Querschnitt Profil 2
RBG - 1000 - 02 - 23 - 003	Querschnitt Profil 3
RBG - 1000 - 02 - 23 - 004	Querschnitt Profil 4
RBG - 1000 - 02 - 23 - 005	Querschnitt Profil 5
RBG - 1000 - 02 - 23 - 006	Querschnitt Profil 6
RBG - 1000 - 02 - 23 - 007	Querschnitt Profil 7
RBG - 1000 - 02 - 23 - 008	Querschnitt Profil 8
RBG - 1000 - 02 - 25 - 001	Längenschnitt 1 - Entwässerung
RBG - 1000 - 02 - 25 - 002	Längenschnitt 2 - Entwässerung
RBG - 1000 - 02 - 24 - 001	Regelquerschnitt Parkplatz
RBG - 1000 - 02 - 32 - 001	Koordinatenverzeichnis

Stelle	Name	Datum
Gezeichnet		16.09.2009
Stark		-
Projektleiter		-
geprüft		-

Index	Datum	Beschreibung	Bearbeiter	Freigegeben
h	15.11.12	Einarbeitung Änderungen aus Abstimmung mit BMVIT		
g	16.10.12	Einarbeitung Änderungen aus Besprechung vom 11.10.2012		
f	13.01.11	Anpassung P-Schilder		
e	21.05.10	Änderungen lt. Gewerbetreiblicher Verhandlung		
d	30.04.10	Ergänzungen lt. Anmerkungen		
c	20.10.09	Ergänzungen lt. Anmerkungen AS		

Bauvorhaben

PPP - Ostregion

Konzessionsgeber: **ASFINAG**
AUFNAHMEN- UND SCHWELLETARIFEN- FINANZIERUNGSGESELLSCHAFT
A-1011 WIEN, ROTENTURMSTRASSE 5-9
TEL +43 1 531 34 - 0


Konzessionsnehmer / Auftraggeber: [Redacted] Ausführung: [Redacted] Planzustellung: [Redacted]

Planbezeichnung: **Ausführungsplanung
Parkplatz
S1 Ost
Bodenmarkierung und Beschilderung**

RBG-1000-10-02-201-h

Freigabe	Name	Datum	Plangröße	Bl. Nummer	Index	Maßstab
Planerstellung	[Redacted]	[Redacted]	1350 x 794	-	-	1 : 500
Ausführung	[Redacted]	[Redacted]	-	-	-	-
ARGE-PPP Ostregion	[Redacted]	[Redacted]	1,07 m2	-	-	-
ASFINAG	[Redacted]	[Redacted]	-	-	-	-
Bauzeichn. Prüfung	[Redacted]	[Redacted]	-	-	-	-
DISKONVERTUR	[Redacted]	[Redacted]	-	-	-	-
Reinschreibstellung	[Redacted]	[Redacted]	-	-	-	-
Ausführung (BA)	[Redacted]	[Redacted]	-	-	-	-

abgesicherte Dokumentation und Planoriginale des Planlaufes im Planmanagementsystem I-Pm

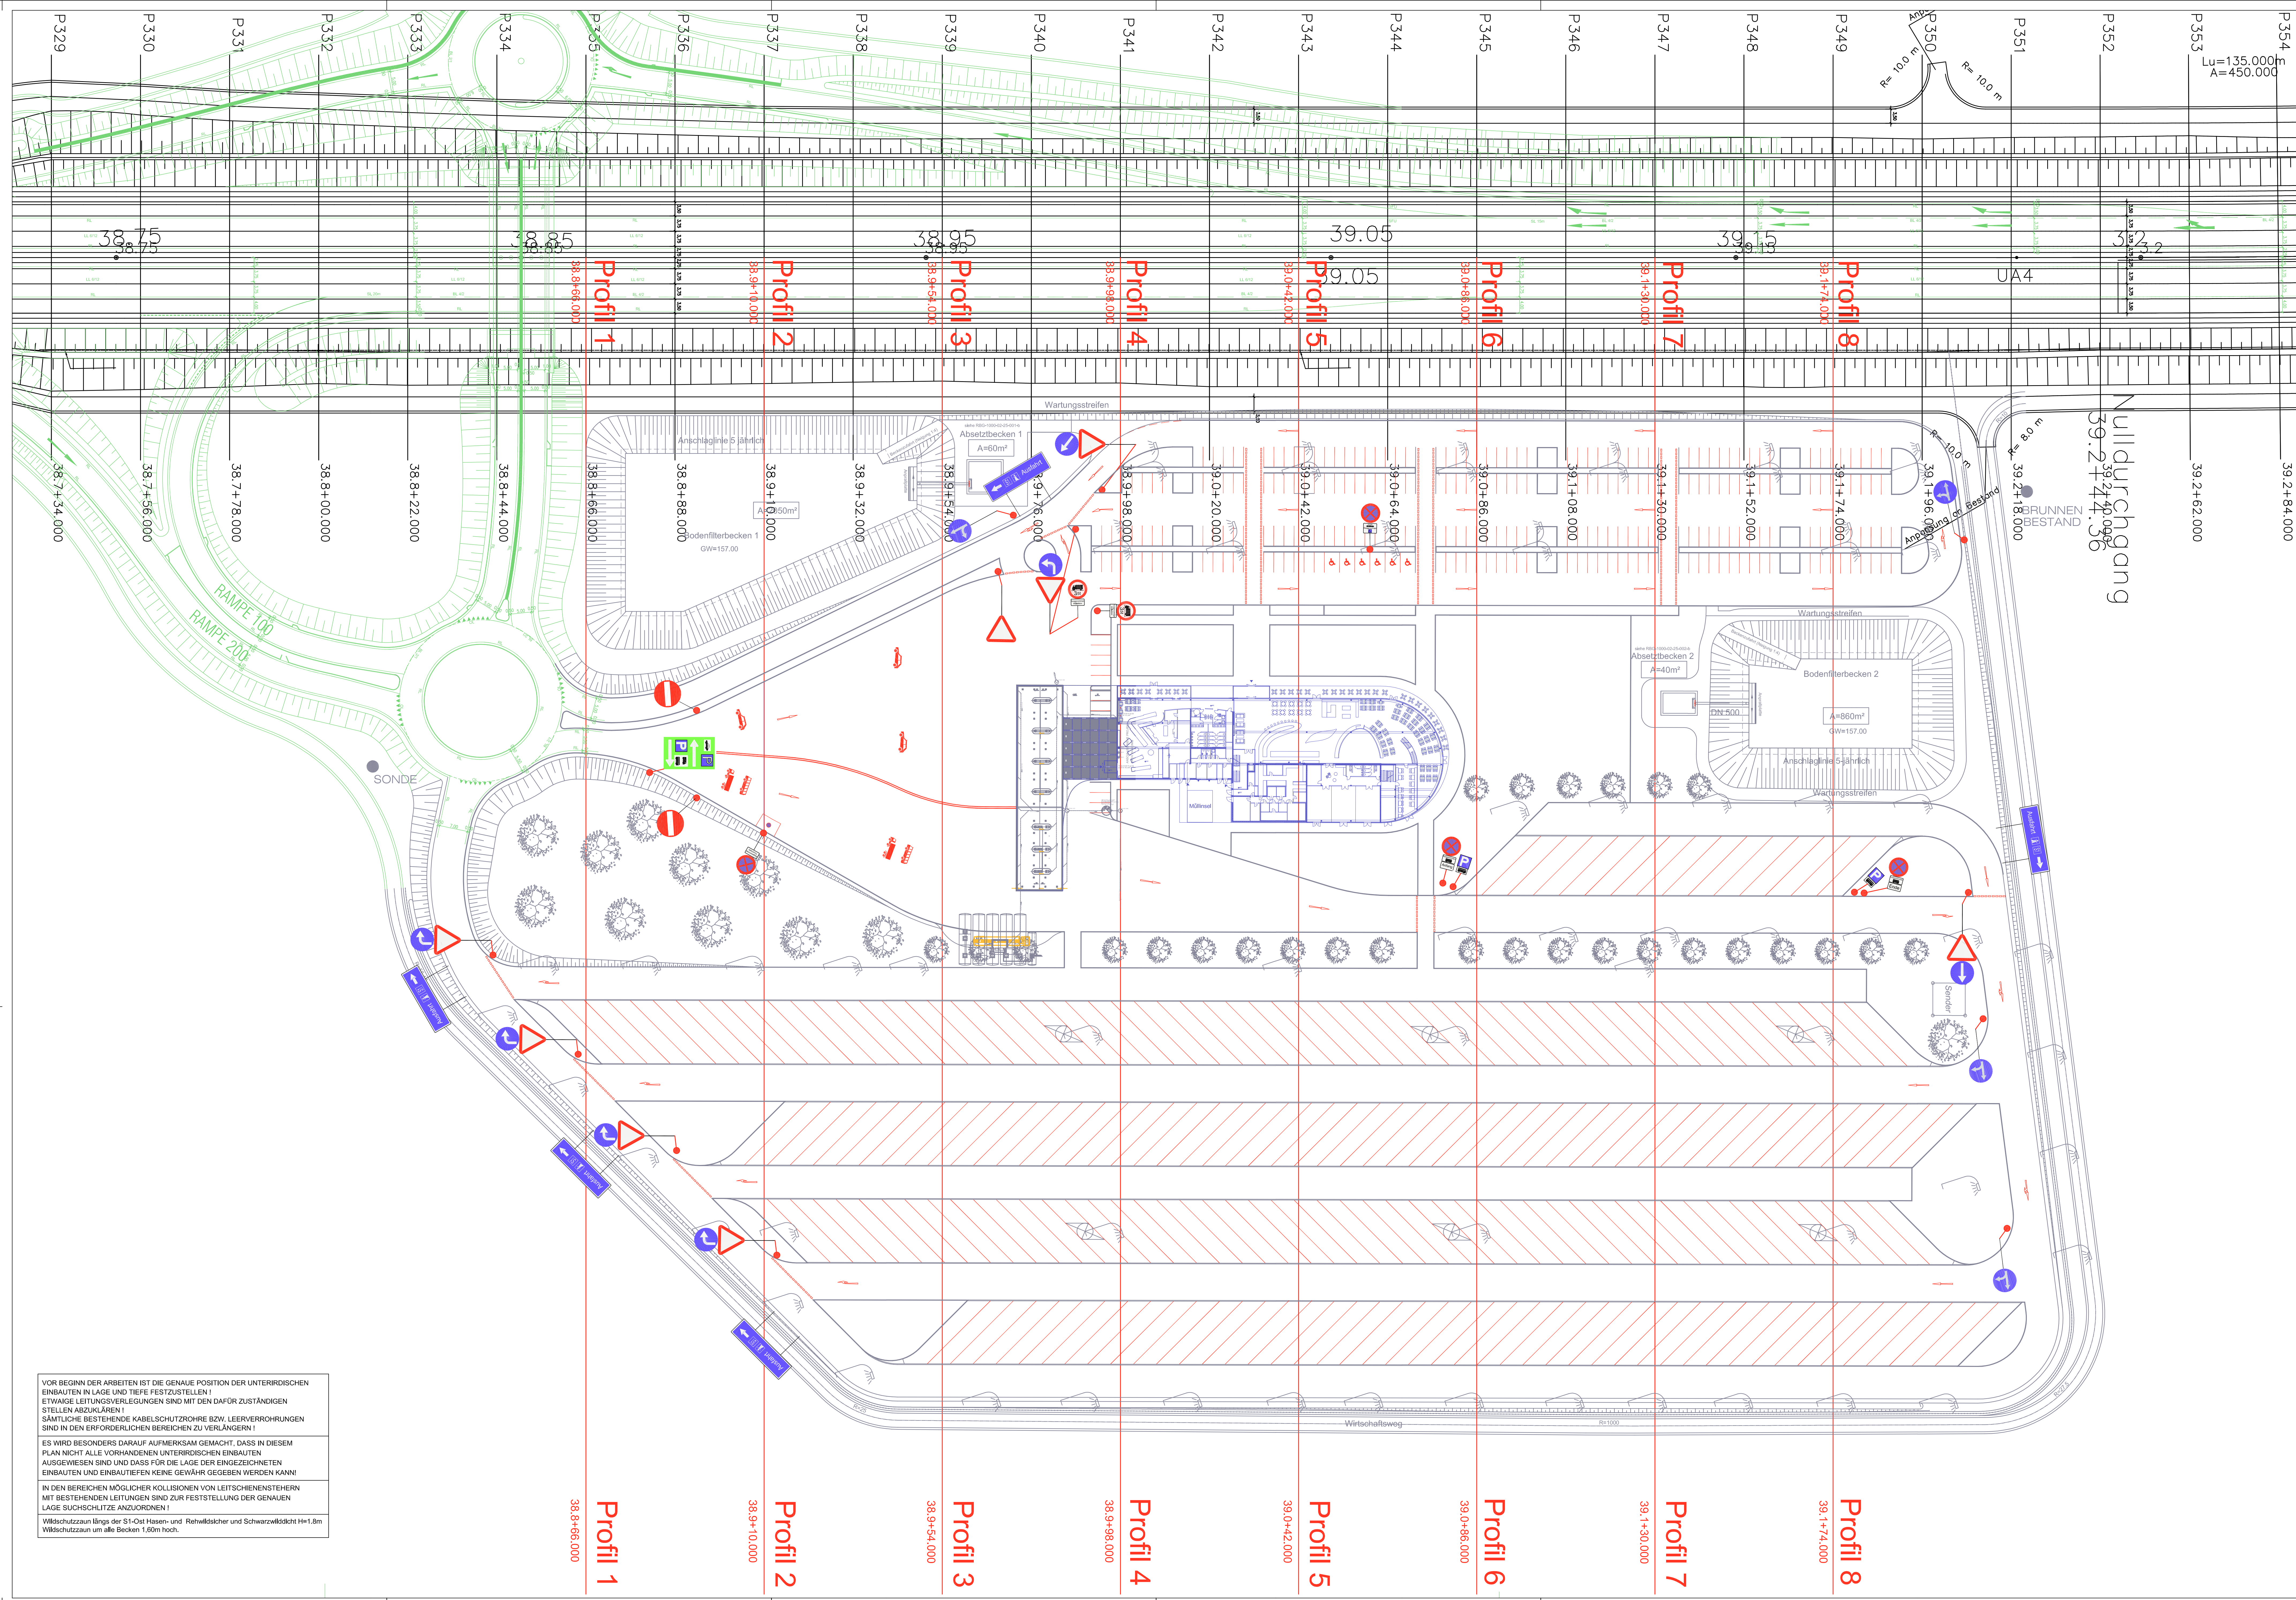

VOR BEGINN DER ARBEITEN IST DIE GENAUE POSITION DER UNTERIRDISCHEN EINBAUTEN IN LAGE UND TIEFE FESTZUSTELLEN!
ETWAIGE LEITUNGSVERLEGUNGEN SIND MIT DEN DAFÜR ZUSTÄNDIGEN STELLEN ABZUKLÄREN!
SAMTLICHE BESTEHENDE KABELSCHUTZROHRE BZW. LEERVERROHRUNGEN SIND IN DEN ERFORDERLICHEN BEREICHEN ZU VERLÄNGERN!
ES WIRD BESONDERS DARAUFG AUFMERKSAM GEMACHT, DASS IN DIESEM PLAN NICHT ALLE VORHANDENEN UNTERIRDISCHEN EINBAUTEN AUSGEWIESEN SIND UND DASS FÜR DIE LAGE DER EINGEZEICHNETEN EINBAUTEN UND EINBAUTIEFEN KEINE GEWÄHR GEGEBEN WERDEN KANN!
IN DEN BEREICHEN MÖGLICHER KOLLISIONEN VON LEITUNGSEINBAUTEN MIT BESTEHENDEN LEITUNGEN SIND ZUR FESTSTELLUNG DER GENAUEN LAGE SUCHSCHUTZLE ANZUORDNEN!
Wildschutzzäun längs der S1-Ost Hasen- und Rehwildsäcker und Schwarzwildhöhe H=1,8m
Wildschutzzäun um alle Becken 1,60m hoch.