


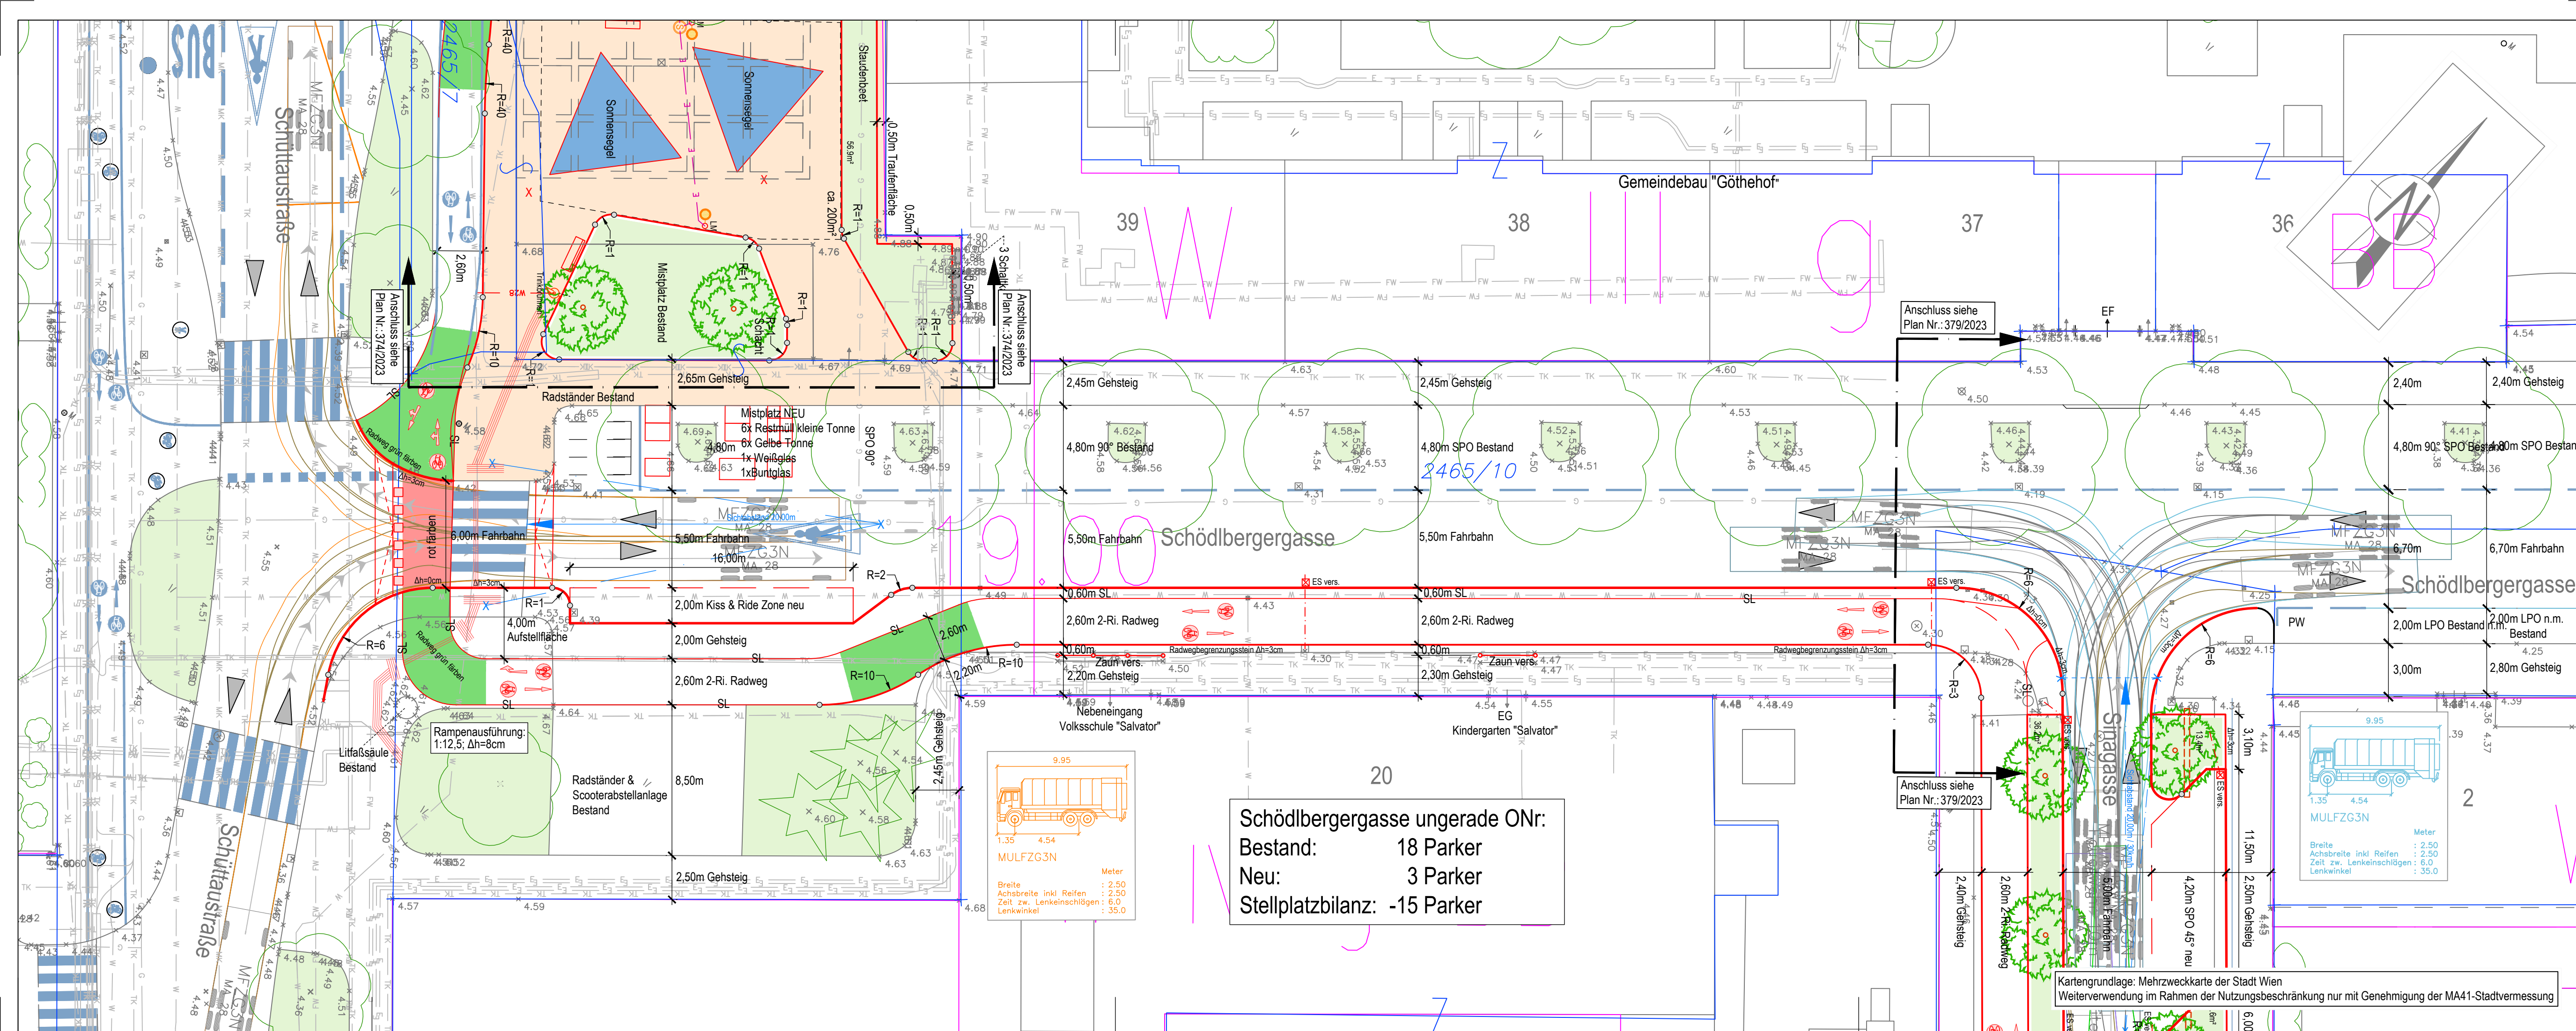

Legende:

- Randstein
- Grünflächeneinfassung
- Schragbord Radweg
- Parkordnung
- Parkordnung Bestand
- Parkordnung nicht markiert
- Leitlinie (LL 3/3)
- Leitlinie (LL 1,5/1,5)
- Radfahrstreifen/MZS (WL 6/1,5)
- Sperrlinie
- Gelbe Linie (GL)
- Sonstige Bestands FBM
- Gleisachse (Neu, Bestand)
- Zuleitung Wasser
- Stromleitung
- Leitung Licht, Lichtsignal
- Abspannung, Oberleitung MA 33
- Abspannung, Oberleitung Wr. Linien
- Abspannung, Oberl. Neu (MA 33 / Wr. Linien)
- Taktile Bodeninformation
- Bitukel
- Geh- und Radwegabsenkung
- Radabstellanlage / Radbügel
- Fahrtrichtung Bestand
- Fahrtrichtung Neu
- Radien Endpunkt / Knick
- Poller
- Wiener Sicherheitssäule
- Baumfällung (vereinfachte Darstellung im Ausführungsplan)
- Einlaufschacht
- Schwammstein
- Trinkhydrant (Aufsatz: Trinkhydrant, Trinkbrunnen)
- Mast
- Schacht MA 33
- Lichtmast MA 33
- Leuchte (auf Abspannung)
- Behinderten Stellplatz
- Geländer
- Haltepunkt Wr. Linien
- Haltestelle Straßenbahn
- Haltestelle Bus
- Bushaltestelle FB-Markierung
- Neu / Bestand
- Busspur
- FB-Markierung
- Neu / Bestand
- Rad-Piktogramm Gehsteig
- Rad-Piktogramm Fahrbahn
- Fußweg
- Rad- und Fußweg
- Fahrtrichtung markiert
- 30km/h Zone
- Neu / Bestand
- Schutzweg Neu
- Schutzweg Bestand
- Blockmarkierung Radweg
- Neu / Bestand
- Mensch mit Langstock
- div. Möblierung
- Wassermessschacht (MA 42)
- öffentliche E-Ladesäule
- E-Scooter Abstellfläche
- Betonleitwand
- Höhenausmittlung
- Entwässerung
- Absteckpunkt
- Strombock
- Anschlussleitung Einlaufschacht
- Sichtweite
- Schwammstadt Wurzelraum
- Beeteinfassungszaun (0,15m Gabelsteg, 0,30m Fahrbahn, 0,60m Parkspur)
- Belagsgrenze
- Schutzverrohrung
- Wurzelpaneele
- SVM Verfüllung
- Mauer, Sockel
- Grünfläche
- Baum-pflanzung
- Hochstamm-strauch
- Bestands-baum
- Baumfällung / Ersatzpflanzung (Baumfällungsplan)
- Kataster
- Widmung
- Einbauten
- Bezirksgrenze

Algemein gültige MA 28 Planlegende, Objekte nicht zwingend im Plan dargestellt.

Aktuelle Regelblätter für den Straßenbau abrufbar unter: <https://www.wien.gv.at/verkehr/strassen/regelblaetter-strassenbau.html>

Stadt Wien

Straßenverwaltung und Straßenbau

22., Schödlberggasse von Schüttaustraße bis Sinagasse

Lageplan M=1:200
Ausführungsplan - Bau

PLAN VERFASST:

Magistratsabteilung 28
Straßenverwaltung und Straßenbau

DER ABTEILUNGSLEITER:

MAGISTRAT DER STADT WIEN
Magistratsabteilung 28
Straßenverwaltung und Straßenbau
Lienfelderstraße 96, 1171 Wien
Tel.: 4000-DW Fax: 4000-99-49610
E-Mail: post@ma28.wien.gv.at
DVR 0000191

i.v.
MSc David Eckel

MA 28-BEREICH PROJEKTENTWICKLUNG UND -MANAGEMENT

Dipl.-Ing. Elisabeth Alexander

ZNR.: **717/2023**

GEZEICHNET: **Springer**

REFERENT/IN: **David Eckel**

MA 28-BEREICH PROJEKTENTWICKLUNG UND -MANAGEMENT

GZ Bereich Projektentwicklung und -management
MA28 - P-P-555160/23

genehmigt Fachkommission Verkehr Nr. **336** vom **14.02.2025**

ÄNDERUNG	DATUM	REFERENT/IN	ZEICHNER/IN	ÄNDERUNGSHINWEIS
A	30.01.2024	Costanzo	Malcsik	Radweg durchgehend 2,60m
B	01.03.2024	Eckel	Recher	Diverse Änderungen
C	22.04.2024	Eckel	Gupli	kleine Änderungen
D	06.05.2024	Eckel	Aleksic	Stellplatzbilanz
E	20.12.2024	Eckel	Kristian	lt. P+E vom 19.12.2024: kleine Änderungen