


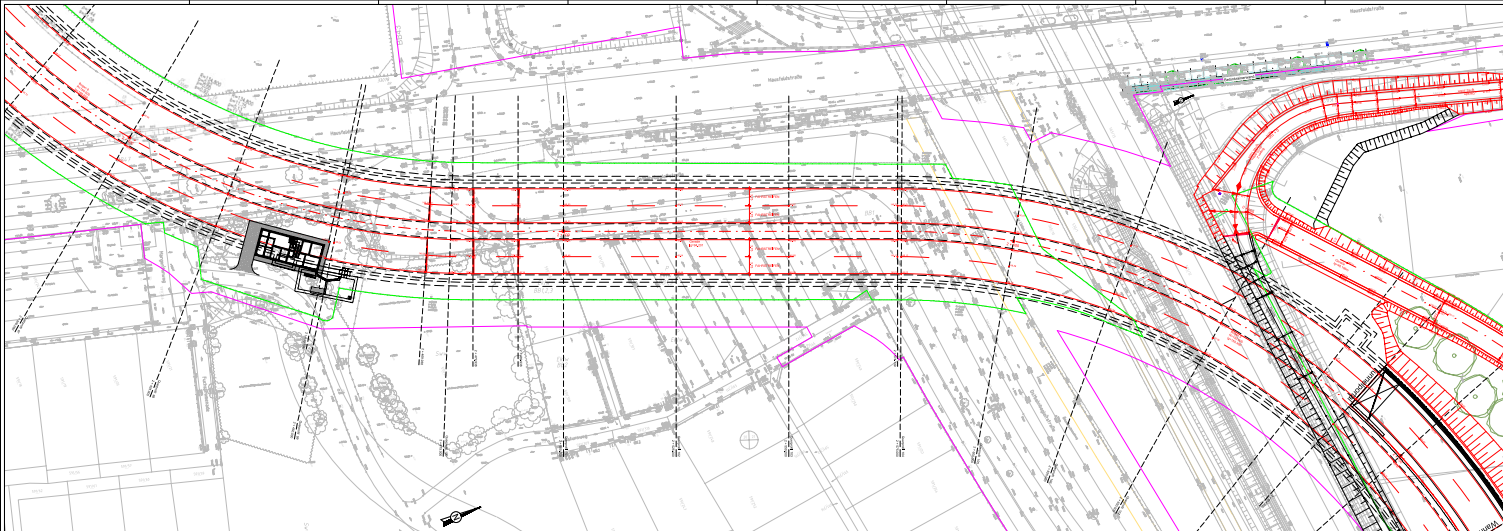

22. STADTSTRASSE - ASPERN

AUSFÜHRUNGSPROJEKT 2025 / 2026

Standort:
Lage- und Höhenplan - Blatt 10

VORABZUG
05.03.2026

