


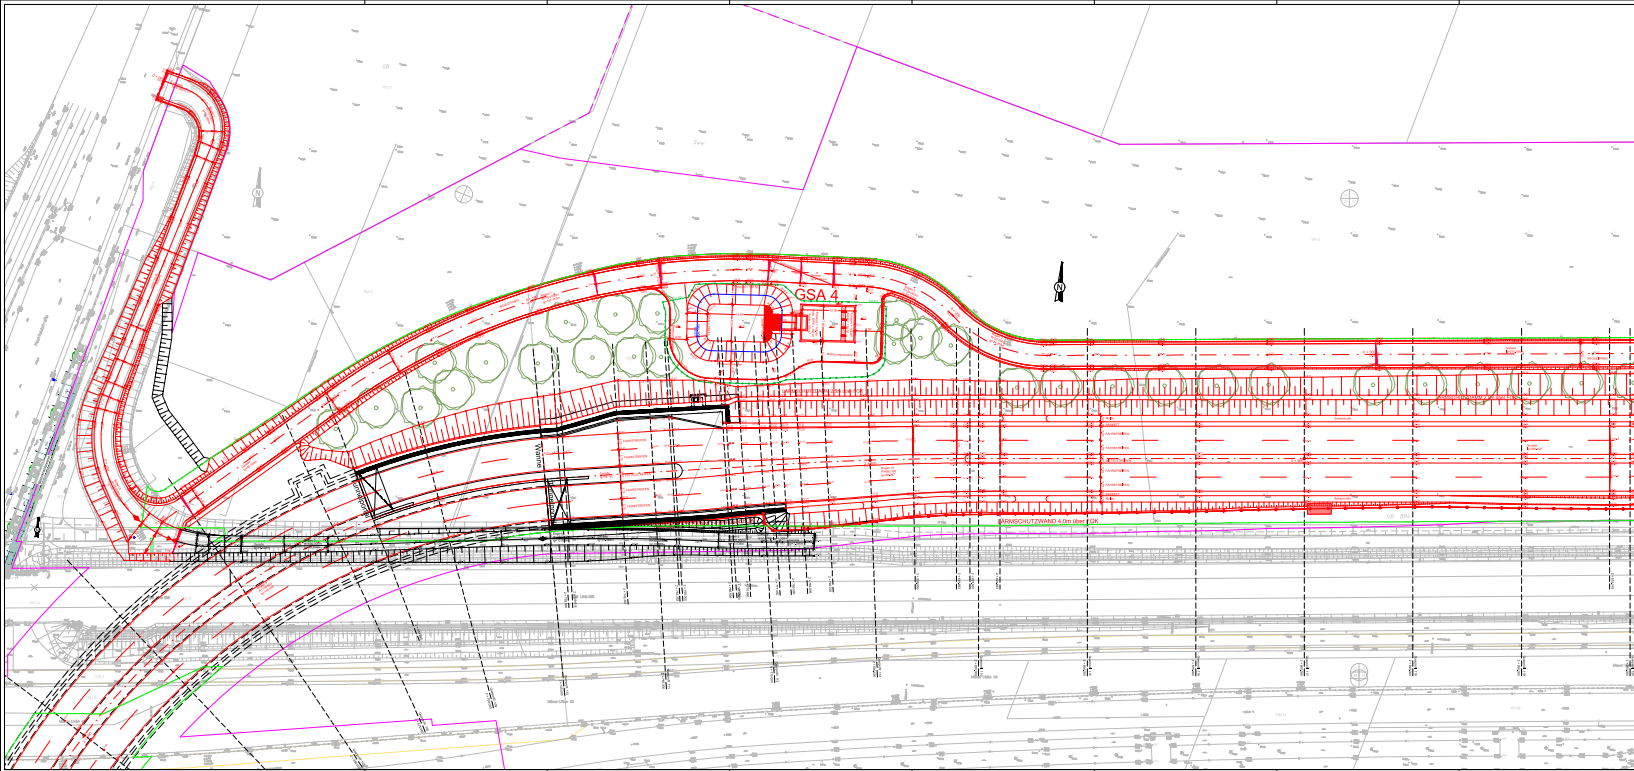

Stadt
Wien

22. STADTSTRASSE - ASPERN

AUSFÜHRUNGSPROJEKT 2025 / 2026

Trassen:

Stadtröhre
Lage- und Höhenkurve - BBK 11

VORABZUG
05.03.2026



Stadt Wien
Bauabteilung