


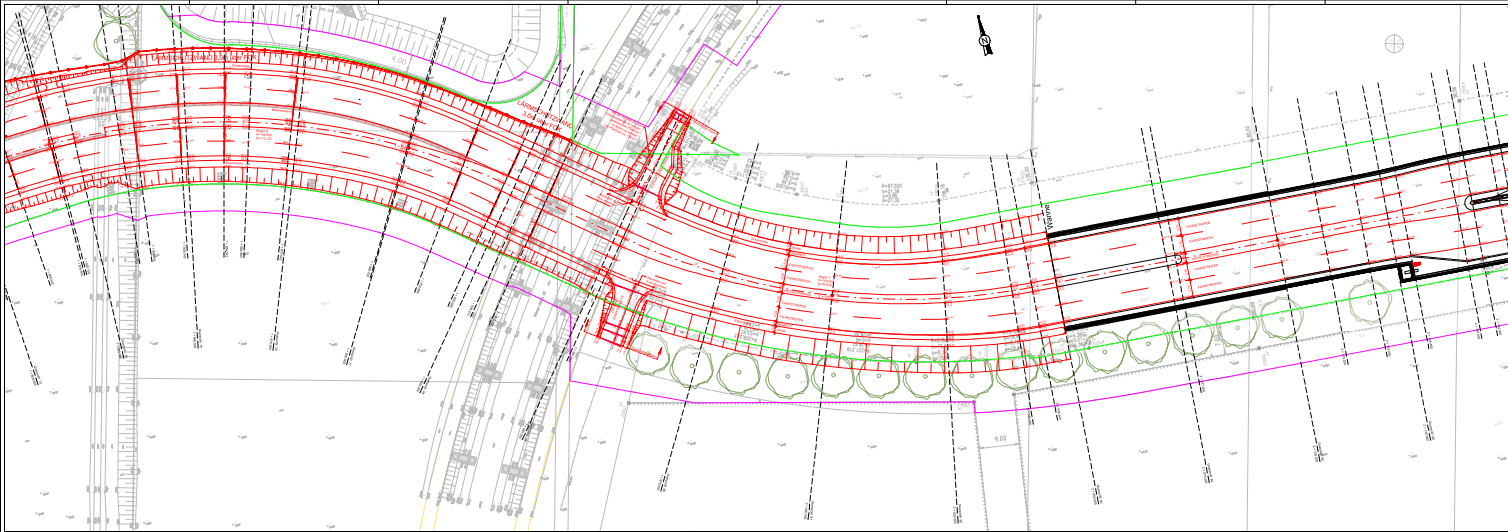

22. STADTSTRASSE - ASPERN

AUSFÜHRUNGSPROJEKT 2025 / 2026

Standort:
Stadtstrasse
Lage- und Höhenplan - Blatt 8

VORABZUG
05.03.2026

