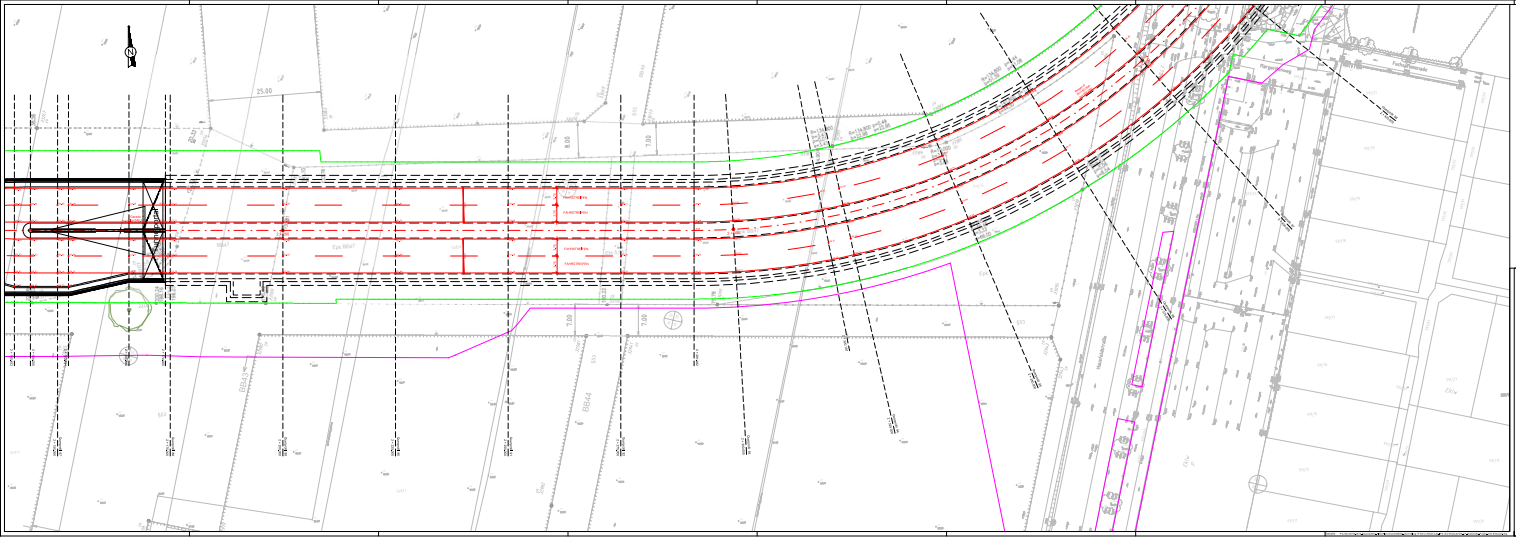

Stadt Wien

22., STADTSTRASSE - ASPERN

AUSFÜHRUNGSPROJEKT 2025 / 2026

Stadtstraße
Lage- und Höhenplan - Blatt 9

VORABZUG
03.11.2025